



Schnitt A-A  
Maßstab 1:100

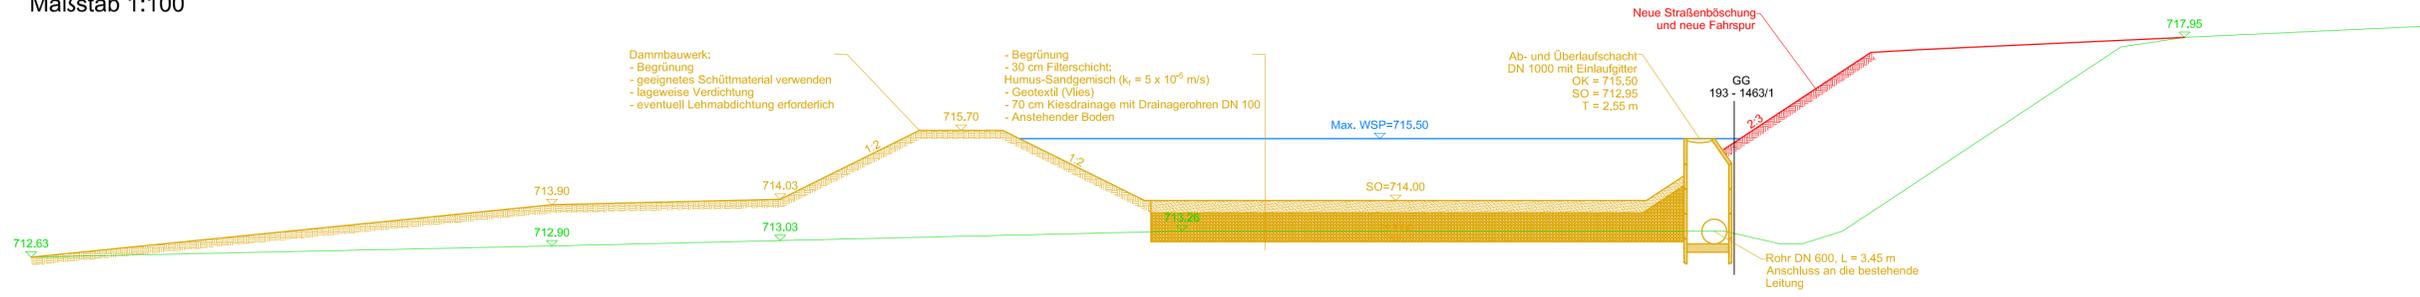

Schnitt B-B  
Maßstab 1:100

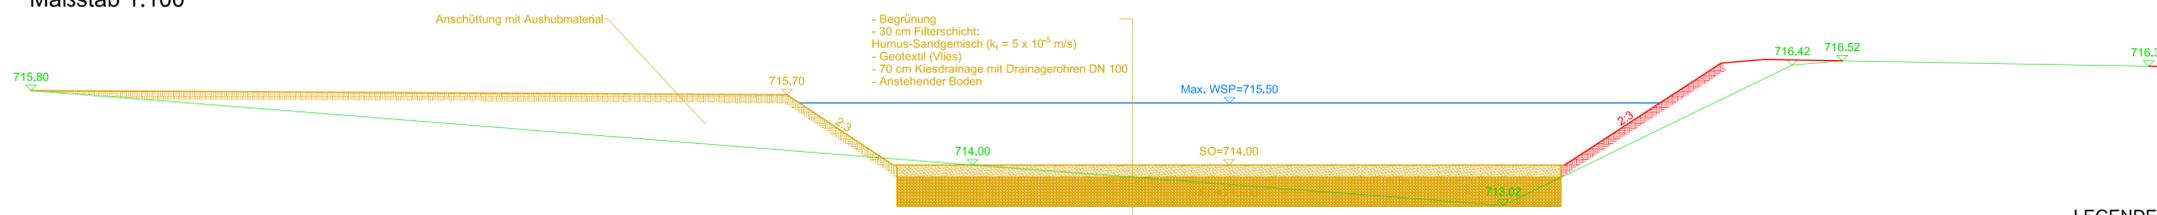

LEGENDE

- Digitale Katastralmappe
- Naturstandsaufnahme der Straßenbauabteilung
- Planungen der Straßenbauabteilung
- Planungen der Technisches Büro Ing. Wilhelm Seidl GmbH

Druckdatum: 2022-01-19, Bearbeiter: Tauer  
G:\TB SEIDL\Allgemein\Projekte\Straßenbauabteilung Krems\4621P.Aba Berechnung Leistungsfähigkeit best. Graben bei Baulos 2+1 B36 Roiten\Einreichprojekt\4621P.Aba 2.3+3 LP+S.dwg

## Land Niederösterreich NÖ Straßenbauabteilung 7

Ausbau der B 36  
Baulos 2 + 1 Schafberger Höhe  
km 51,566 - km 52,826  
Wasserrechtliches Einreichprojekt

Gzl.: 4521P.Aba	Schnitte	
Maßstab: 1:100		Einlage: <b>3</b>

Planung | Bauleitung |  
Hochbau | Tiefbau | Kulturtechnik |  
Wasser- und Abwassertechnik | Kleinkläranlagen |  
uneingeschränkter Immobilienreuhänder |

Technisches Büro Ing. Wilhelm Seidl GmbH | A - 3500 Krems an der Donau | Göglstraße 11b  
Tel +43-(0)2732-484-850 | Fax +43-(0)2732-484-860 | office@tb-seidl.at | www.tb-seidl.at

**Technisches Büro  
Ing. Wilhelm Seidl GmbH**  
A - 3500 Krems an der Donau  
Göglstraße 11b  
Tel +43-(0)2732-484-850  
Fax +43-(0)2732-484-860  
office@tb-seidl.at | www.tb-seidl.at

Krems, am 11. Jänner 2022

Ing. Walter Nothnagel