

RESTAURANT und HOTEL ALTE POST

PRÄSENTATIONSMAPPE

STUDIE März 22

Besprechung vom 03.03.2022






ÜBERSICHT:


1.OBERGESCHOSS: GESAMT

M 1:200

02.03.2022

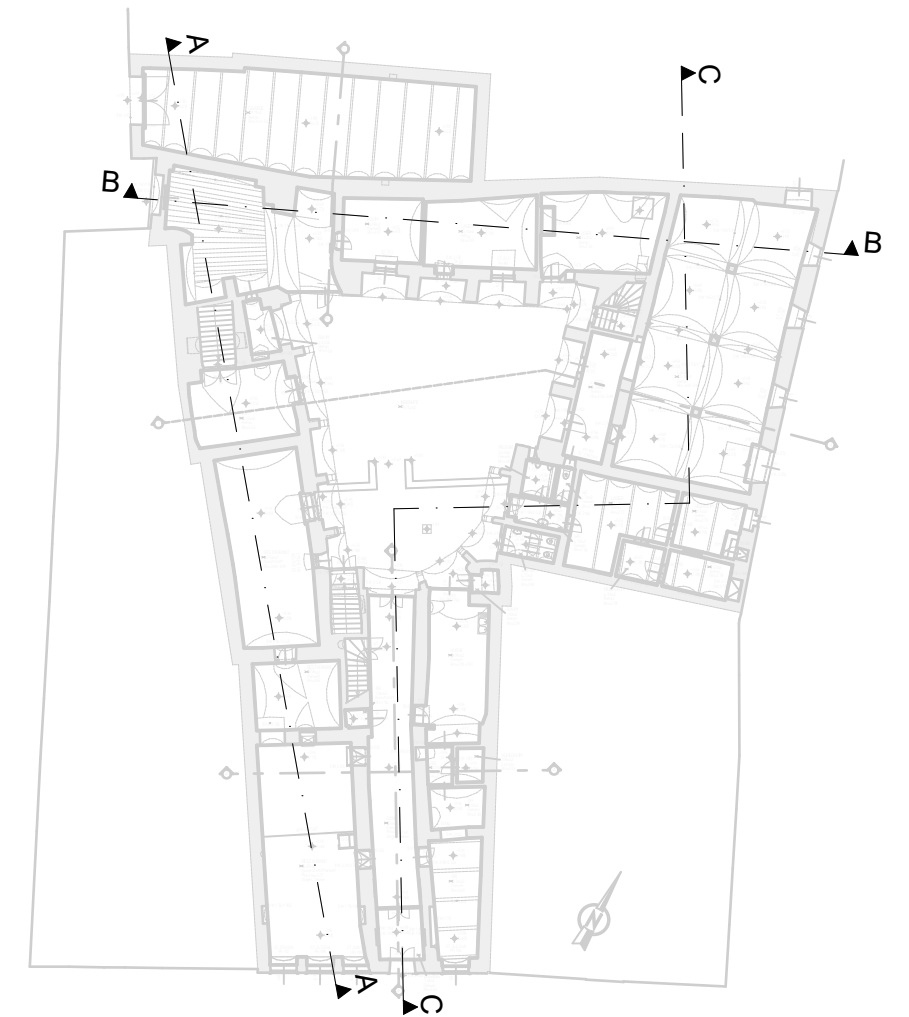




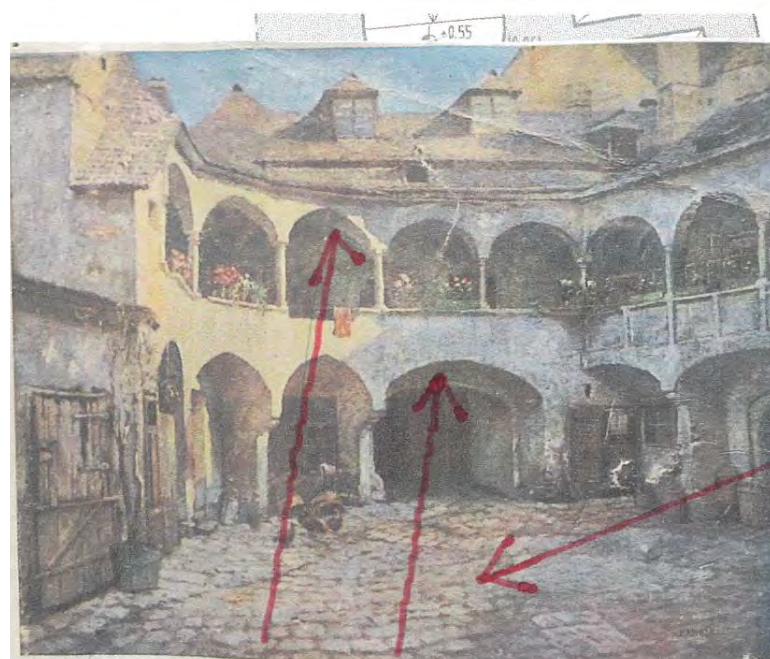

Alter Posthof
in Krems a. d. D.

Prof. Otto Iuhde

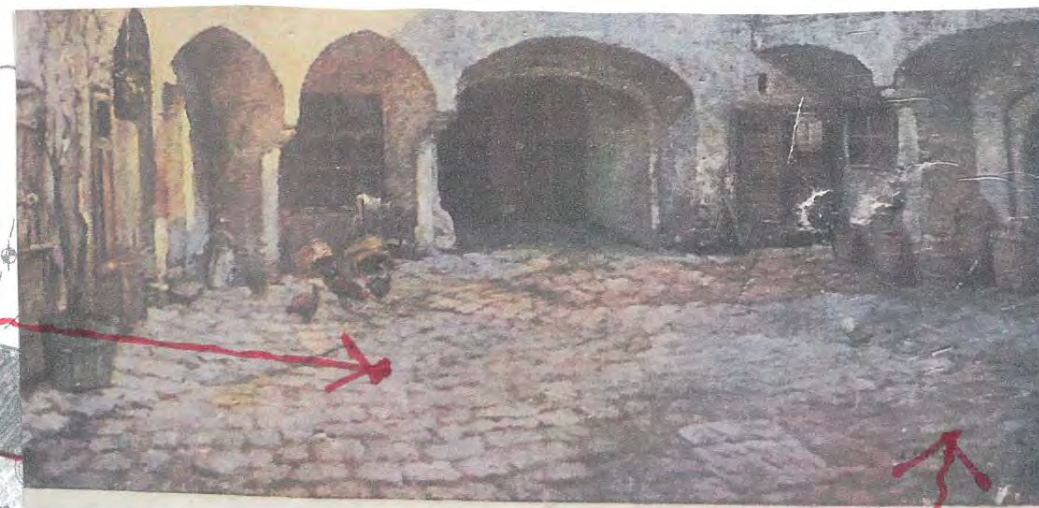

Prof. Otto Iuhde

trappentaster
granit

verbindungs-
töyer
im sommer
offen
im winter
geschlossen

mit
abgeschlossener
tür

nische im
raum


hinter
tür



atelier im kremstal _ wir l(i)eben architektur _ ufergasse 42-44_3500 krems
geistiges eigentum urheberrechtlich nach bgbl. 417/1920 geschützt

Alte Post Ob. Landstraße 36, 3500 Krems an der Donau
entwurfsplanung 28-02-2022


Plannummer : AP 03_Erdgeschoss

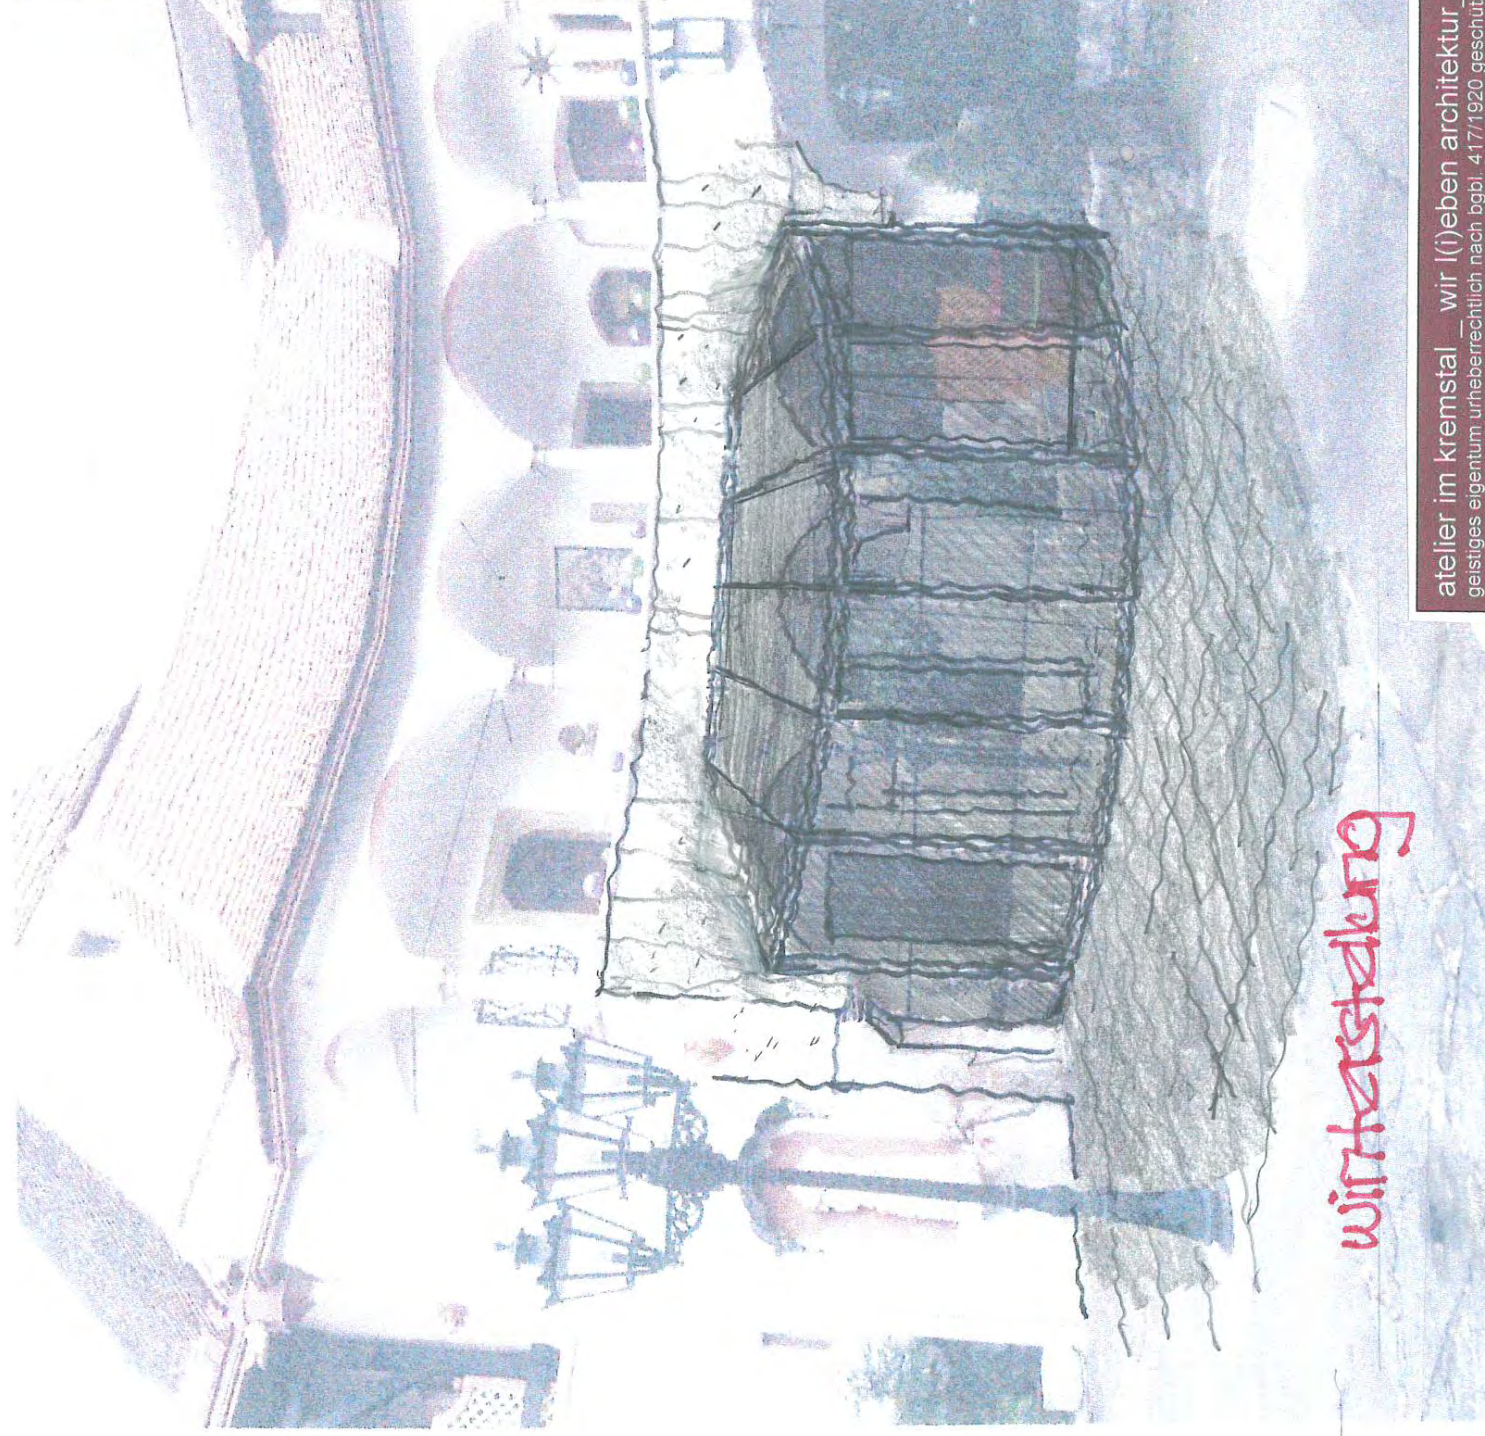

atelier im kremstal_ wir l(i)eben architektur_ ufergasse 42-44_ 3500 krems
geistiges eigentum urheberrechtlich nach bgbl. 417/1920 geschützt

Alte Post Ob. Landstraße 36, 3500 Krems an der Donau
entwurfsplanung 28-02-2022

Plannummer : AP 04_Erdgeschoss

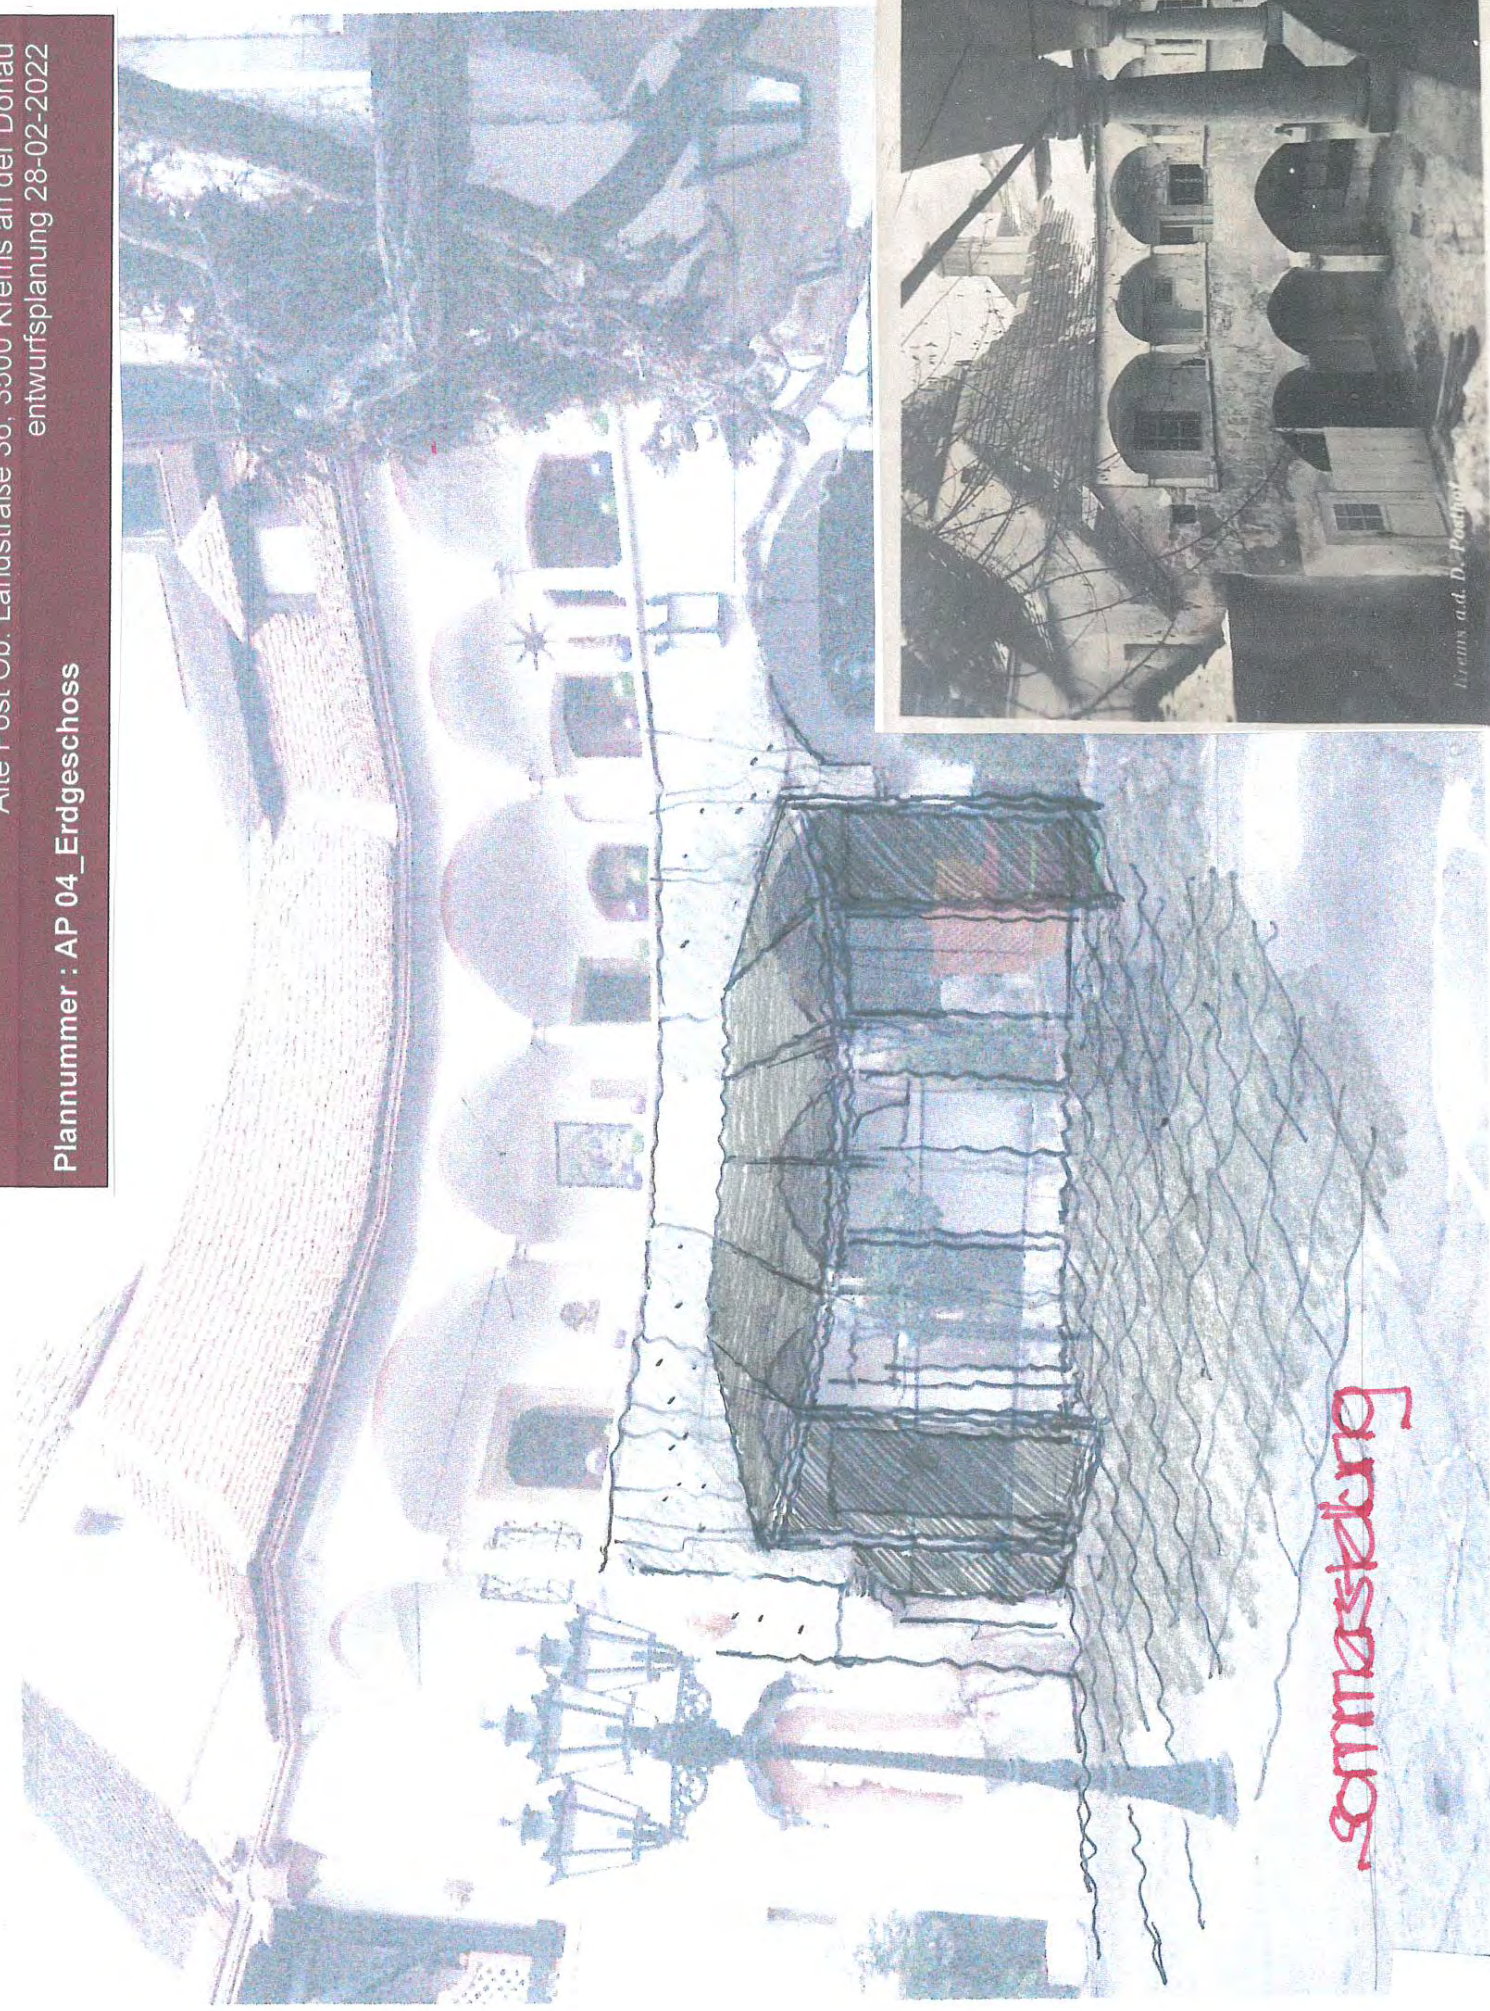

atelier im kremstal _ wir l(i)eben architektur _ ufergasse 42-44_3500 krems
geistiges eigentum urheberrechtlich nach bgbl. 417/1920 geschützt

Alte Post Ob. Landstraße 36, 3500 Krems an der Donau
entwurfsplanung 28-02-2022

Plannummer : AP 04 A_Erdgeschoss

atelier im kremstal _ wir l(i)eben architektur _ ufergasse 42-44_3500 krems
geistiges eigentum urheberrechtlich nach bgbl. 417/1920 geschützt




Alte Post Ob. Landstraße 36, 3500 Krems an der Donau
entwurfsplanung 28-02-2022


Plannummer : AP 04 A_Erdgeschoss

atelier im kremstal _ wir l(i)eben architektur _ ufergasse 42-44_3500 krems
geistiges eigentum urheberrechtlich nach bgbl. 417/1920 geschützt

Alte Post Ob. Landstraße 36, 3500 Krems an der Donau
entwurfsplanung 28-02-2022

Plannummer : AP 04 A_Erdgeschoss

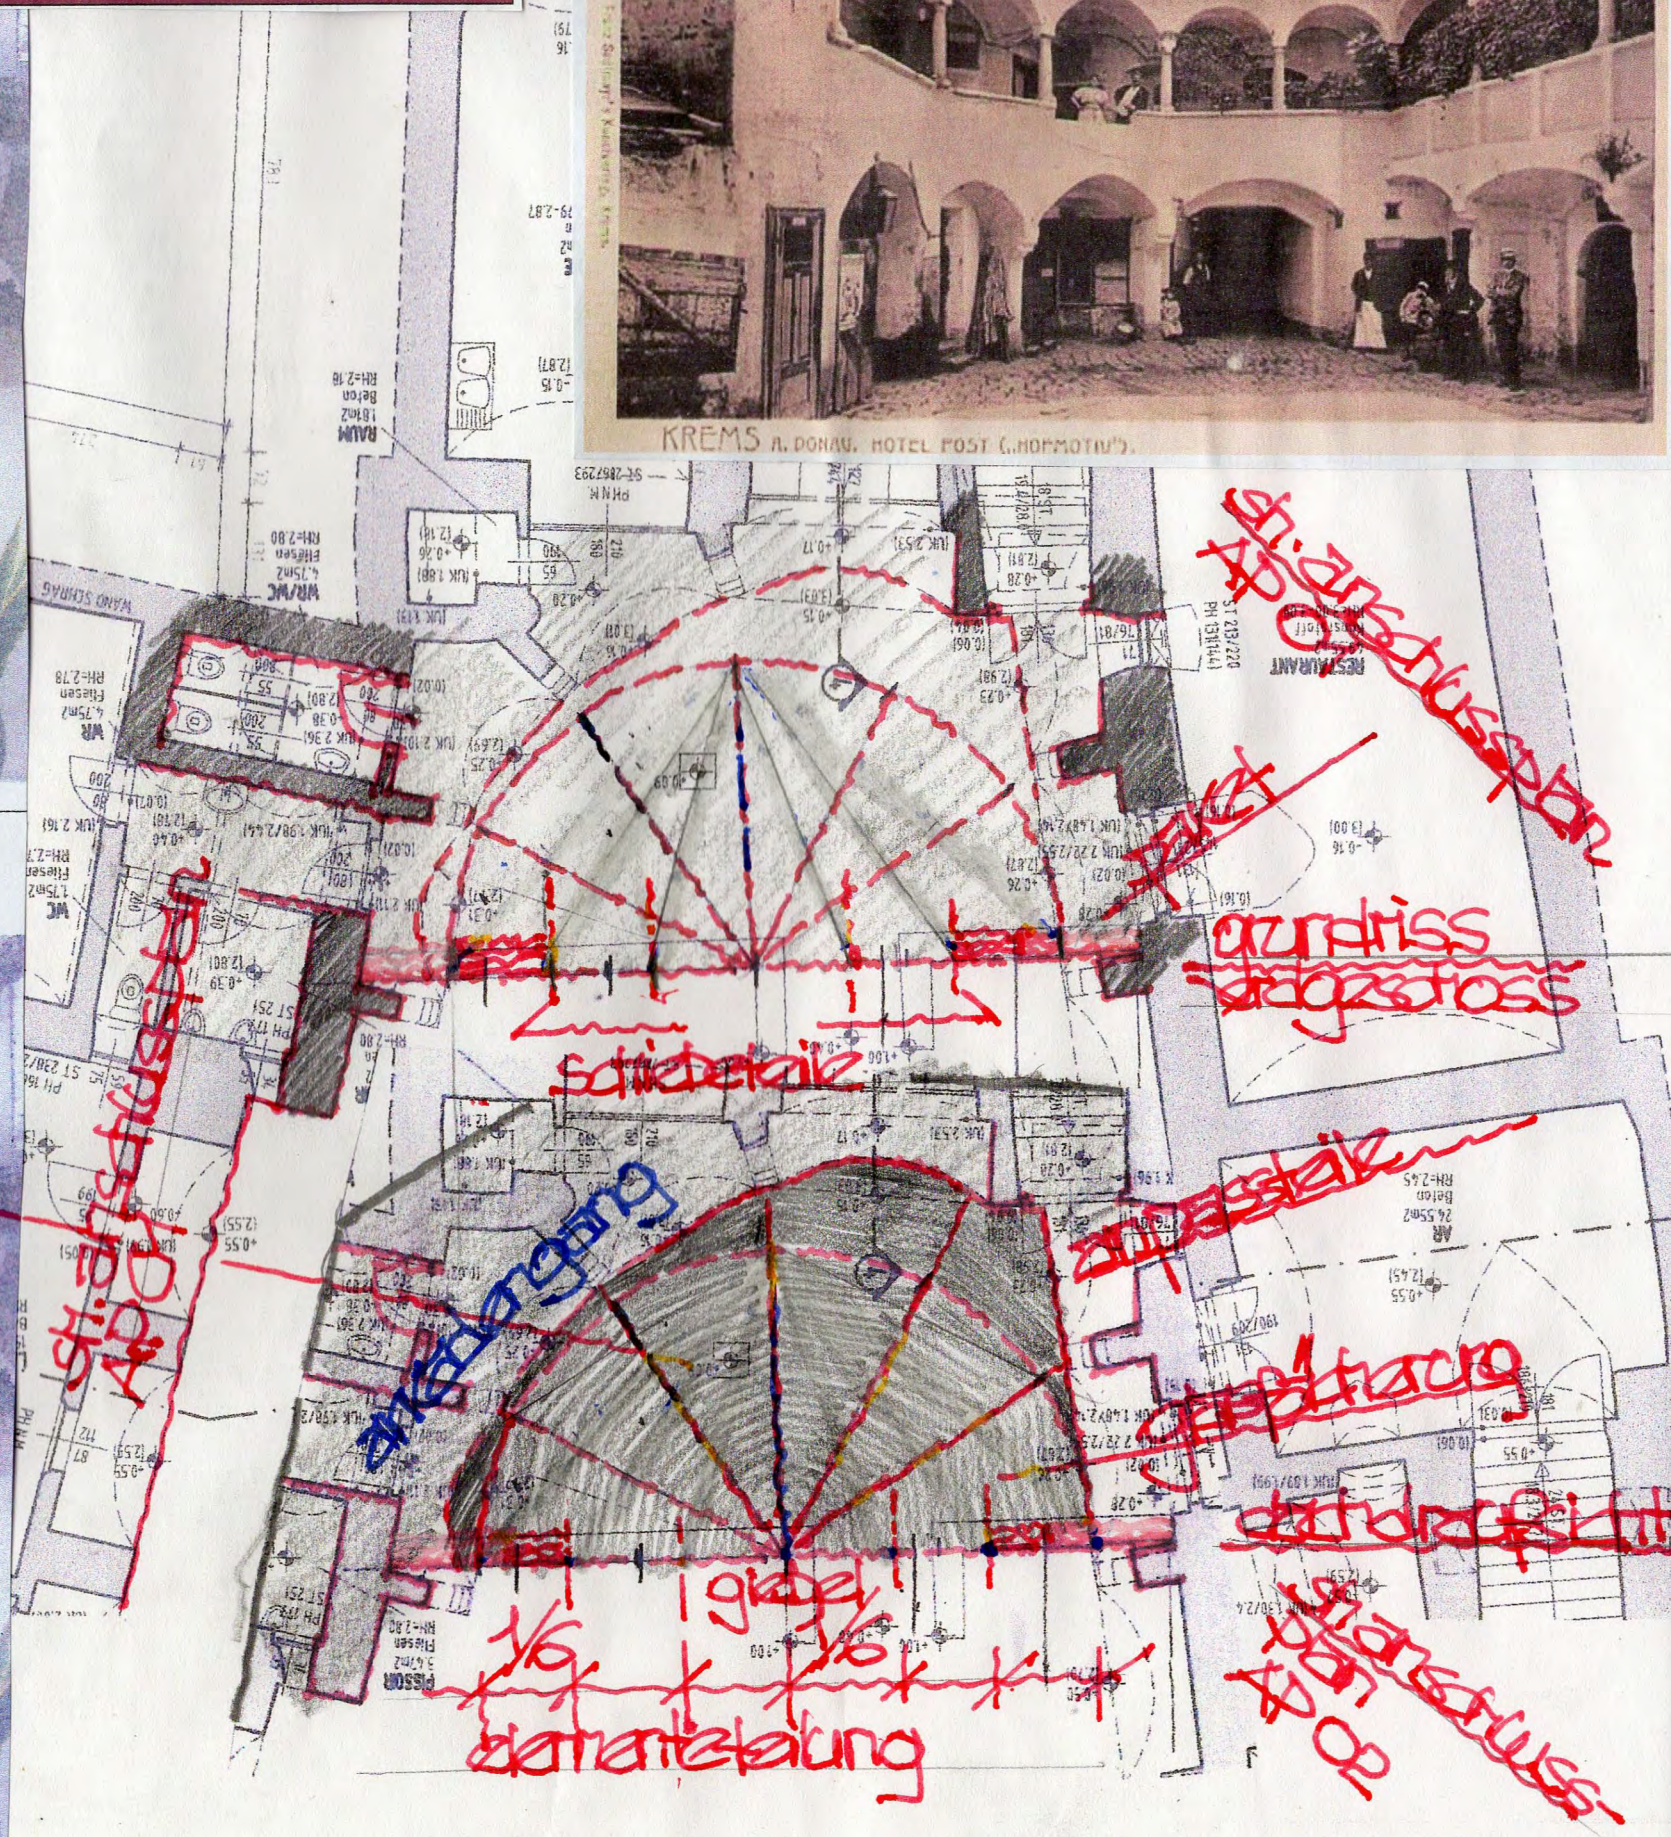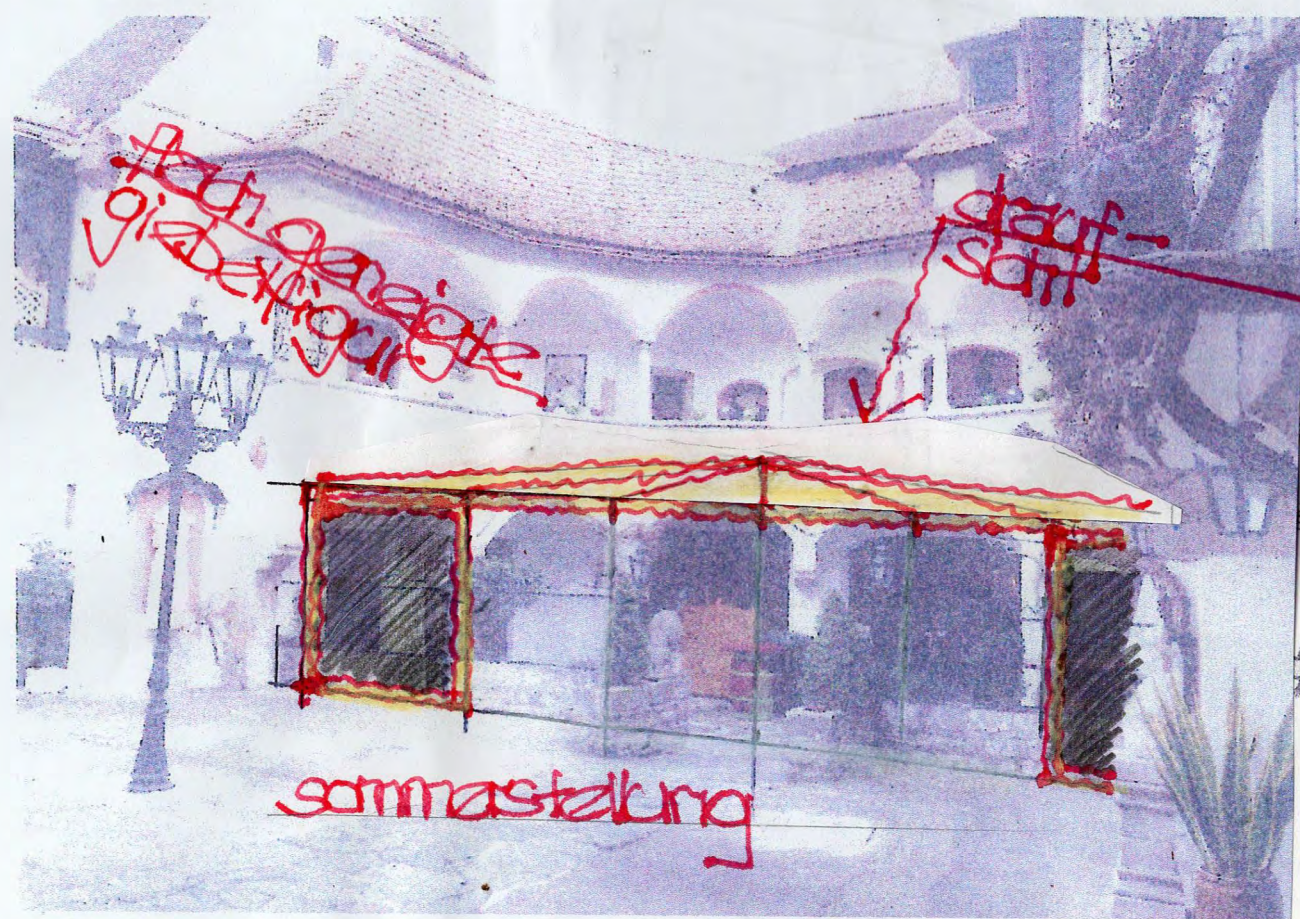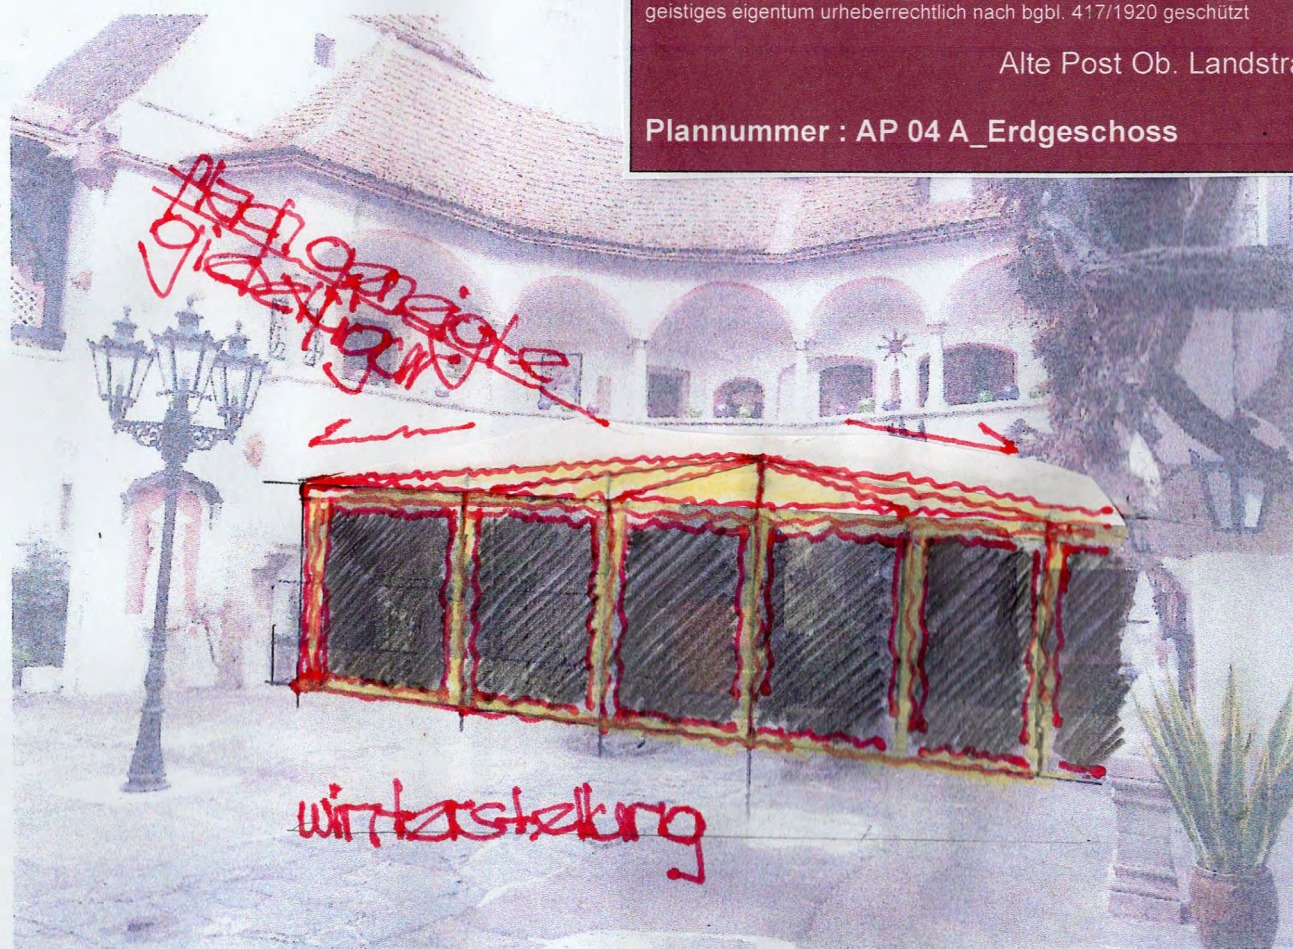

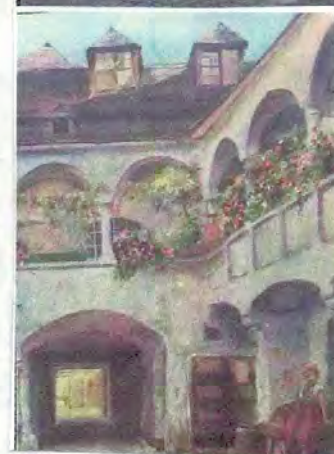


Plannummer	Geschoss	Himmelsrichtung	Einbettzimmer	Bettenanzahl	Zweibettzimmer	Bettenanzahl	Gesamtbettenanzahl
AP_05	erstes Obergeschoss	Nordflügel	0	0	4	8	
		Ostflügel	2	2	5	10	
		Südflügel	1	1	2	4	
		Westflügel	1	1	3	6	
		Zimmeranzahl	4	14			
Bettenanzahl			4	28	32		
AP_06	zweites Obergeschoss	Nordflügel	0	0	3	6	
		Südflügel	0	0	3	6	
AP_07		Zimmeranzahl	0	6			
		Bettenanzahl	0	12	12		
AP_08	Dachgeschoss	Nordflügel 1	0	0	2	4	
		Nordflügel 2	0	0	3	6	
AP_09		Westflügel	0	0	4	8	
		Südflügel	0	0	4	8	
AP_10		Ostflügel	2	2	5	10	
		Zimmeranzahl	2	18			
Bettenanzahl			2	36	38		
	Zusammenfassung	Einbettzimmer	6				
		Zweibettzimmer		38			
		Bettenanzahl :	82				

atelier im kremstal _ wir l(i)eben architektur _ ufergasse 42-44 _ 3500 krems
geistiges eigentum urheberrechtlich nach bgbl. 417/1920 geschützt

Alte Post Ob. Landstraße 36, 3500 Krems an der Donau
entwurfsplanung 28-02-2022

Plannummer : AP 05 _erstes Obergeschoss

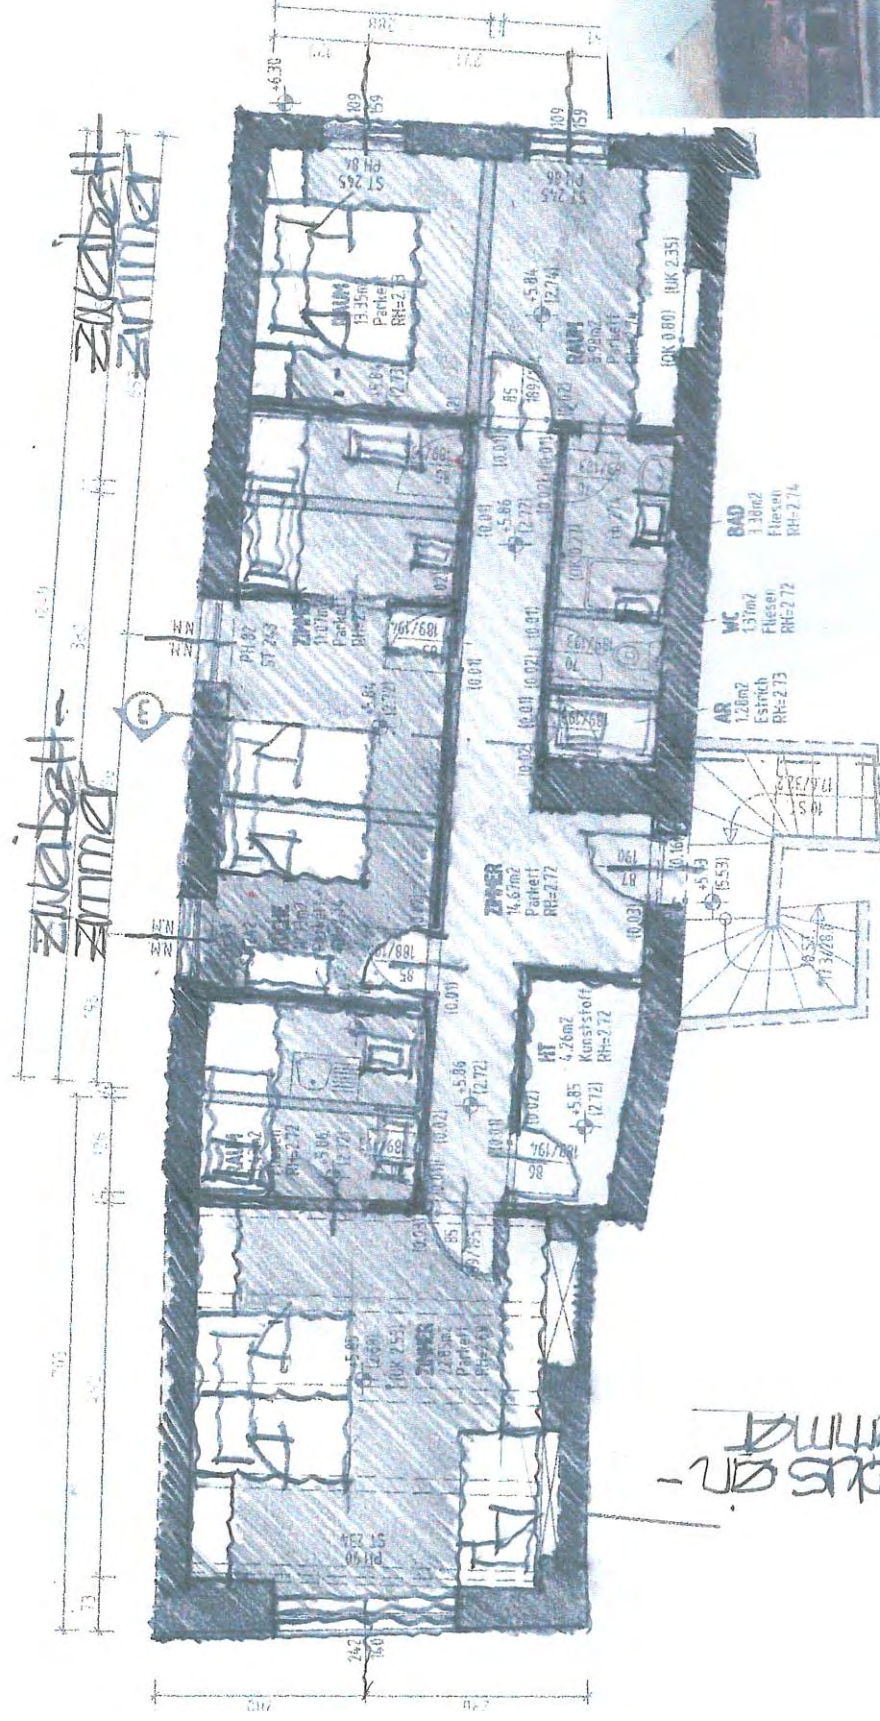

Zusatz-
raum

haupteingangs-
raum

3 schlaf-
räume




atelier im kremstal_wir leben architektur_ufergasse 42-44_3500 krems
geistiges eigentum urheberrechtlich nach bgbl. 417/1920 geschützt

Alte Post Ob. Landstraße 36, 3500 Krems an der Donau

entwurfsplanung 28-02-2022

Plannummer : AP 06_zweites Obergeschoss

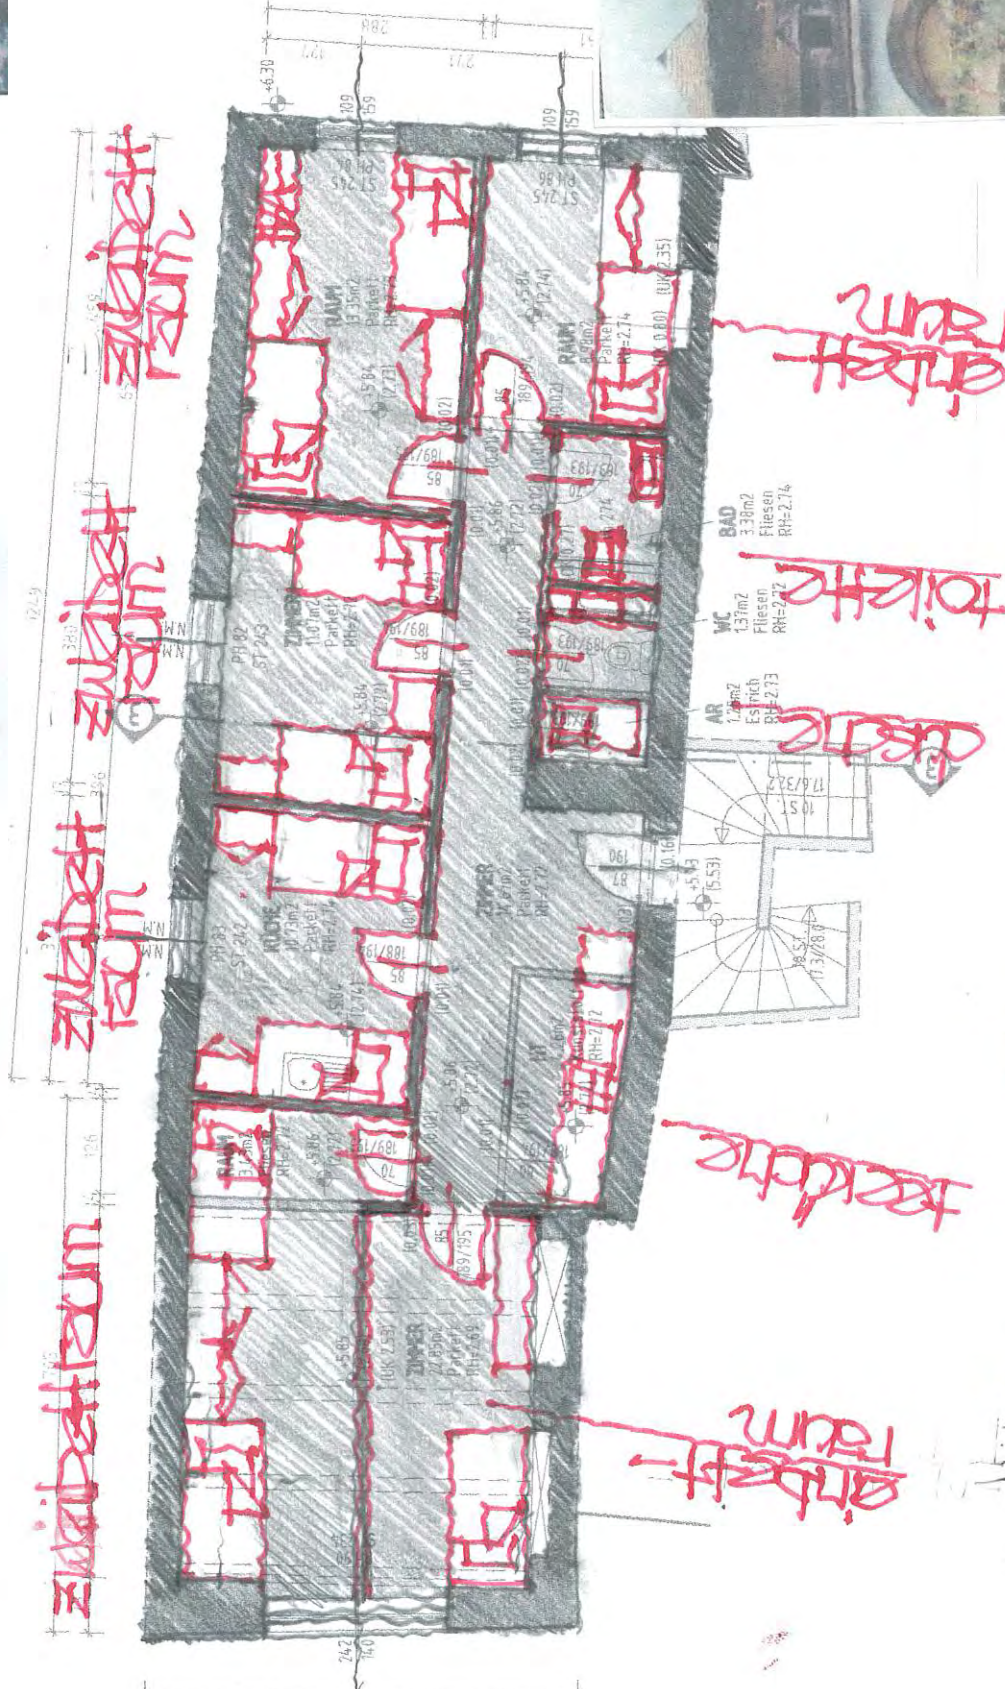

alternativer grundriss
materialien

zuhause

toilette

esszimmer

wohnzimmer

schlafzimmer

bad

toilette

zuhause






atelier im kremstal_wir leben architektur_ufergasse 42-44_3500 krems
geistiges eigentum urheberrechtlich nach bgbl. 417/1920 geschützt

Alte Post Ob. Landstraße 36, 3500 Krems an der Donau


entwurfsplanung 28-02-2022

Plannummer : AP 06_zweites Obergeschoss

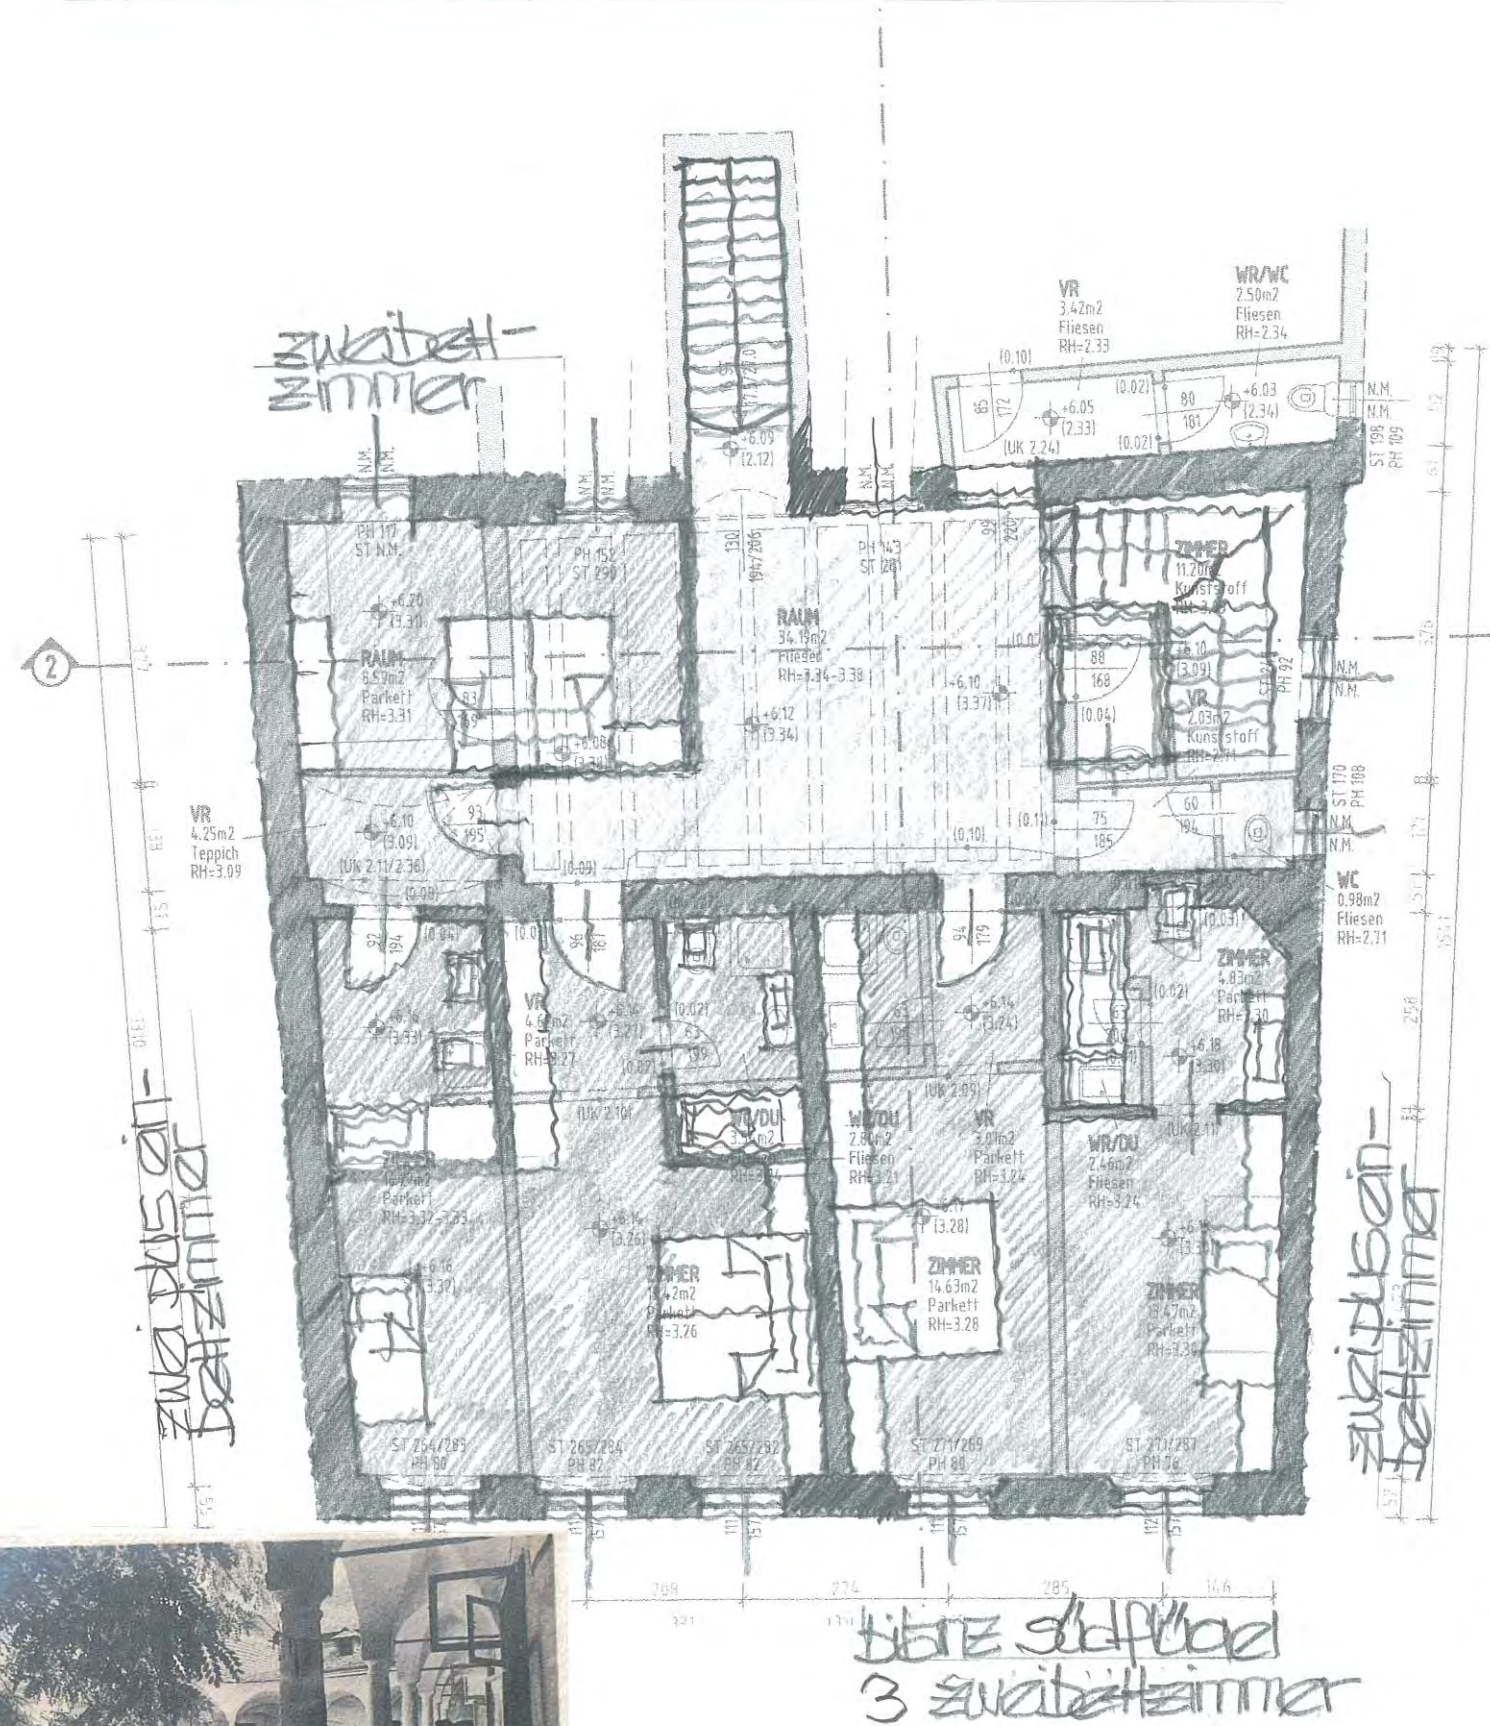


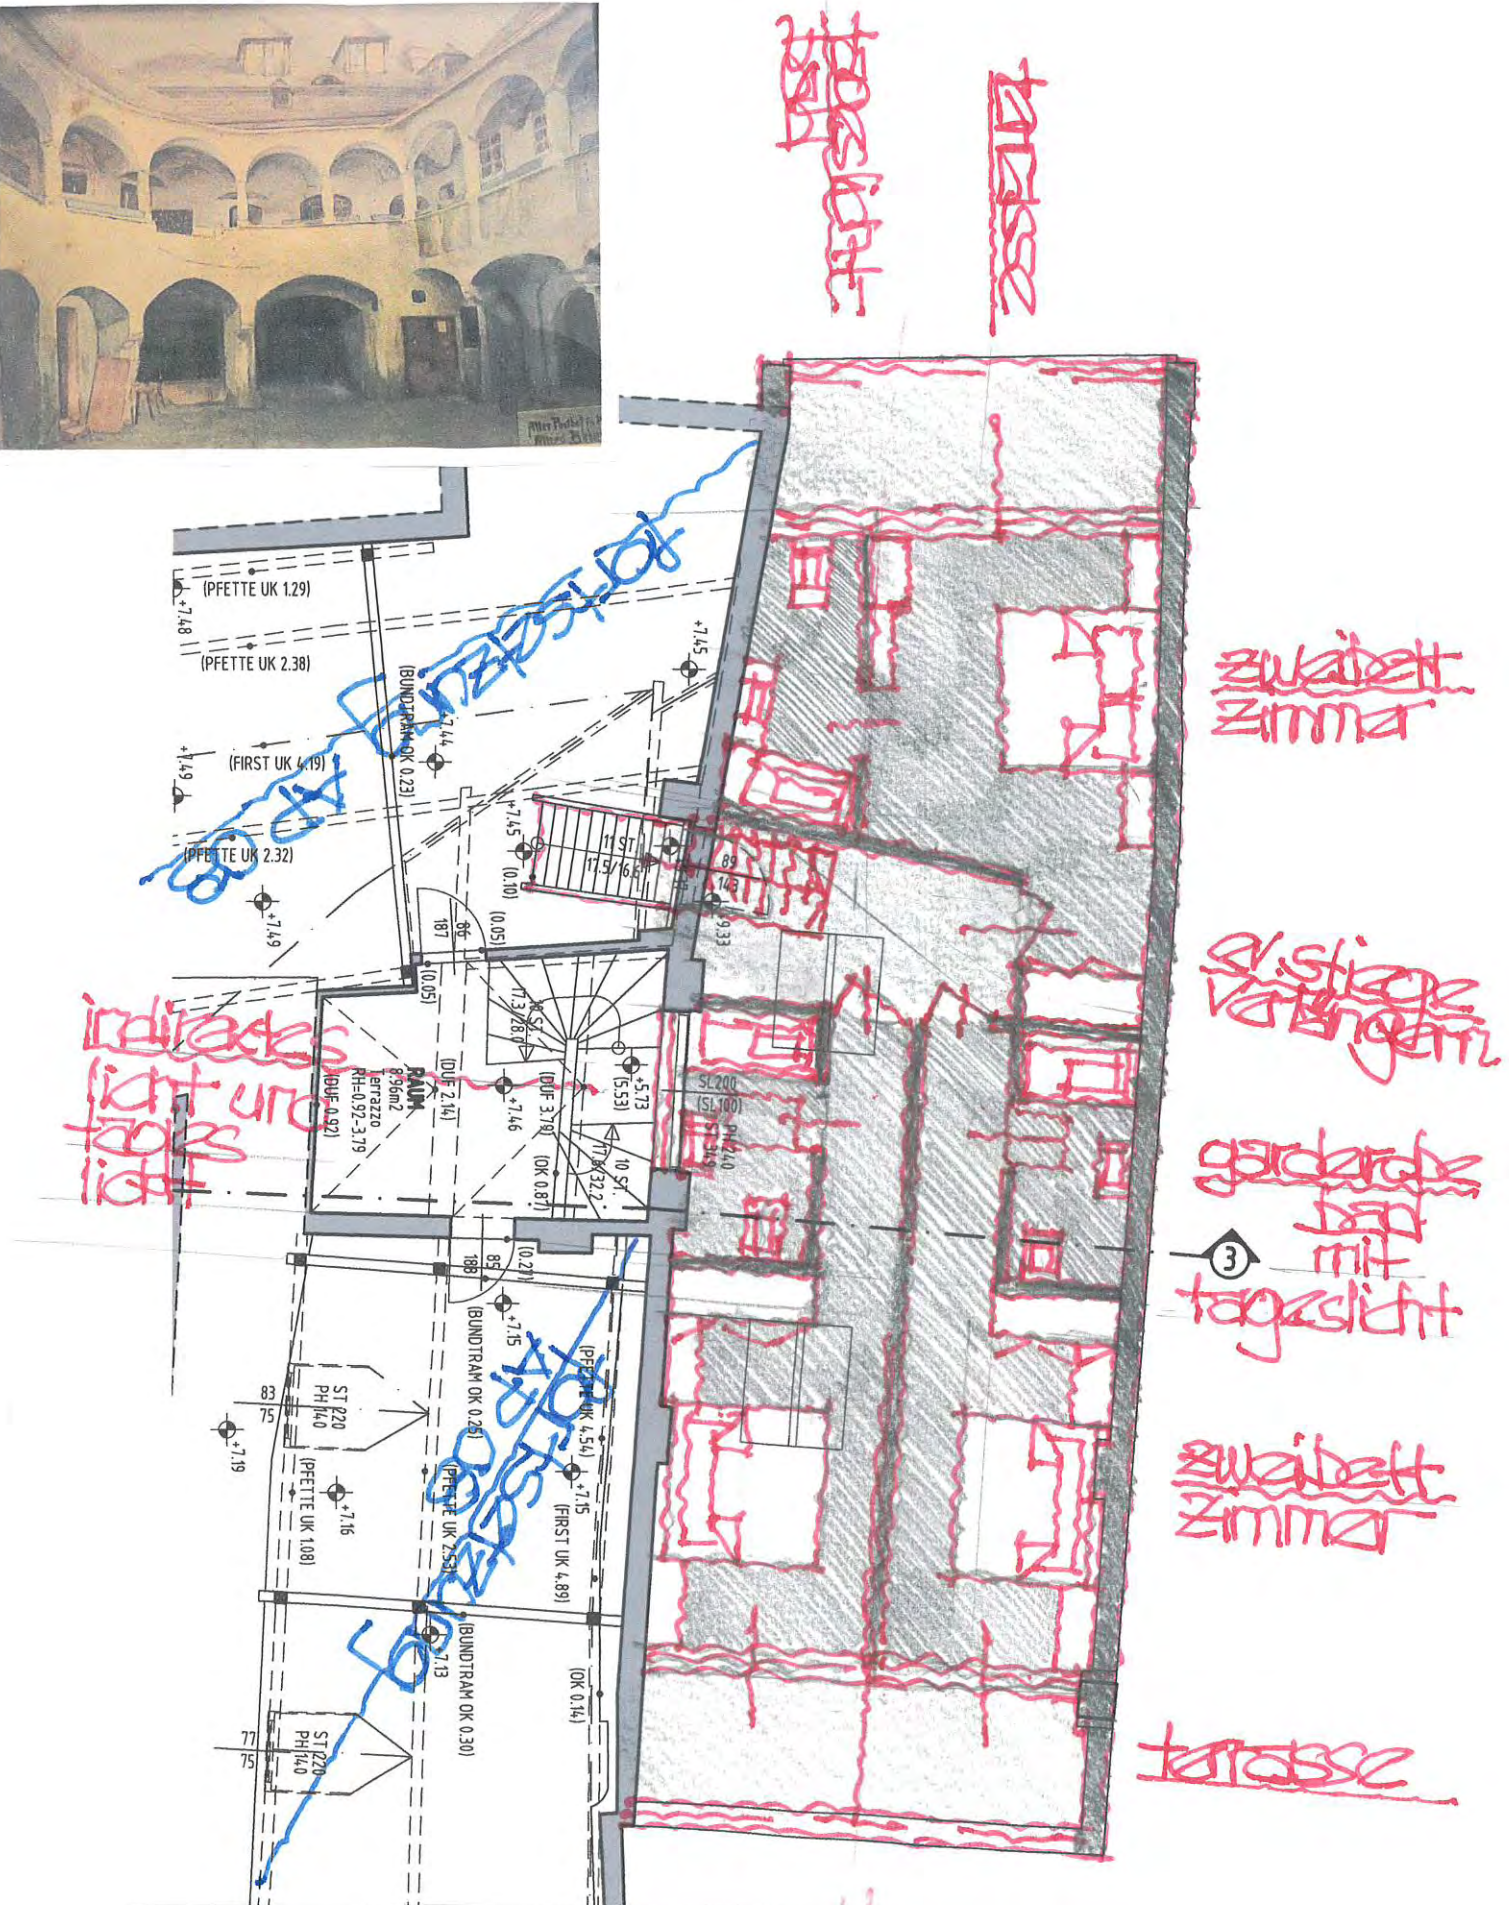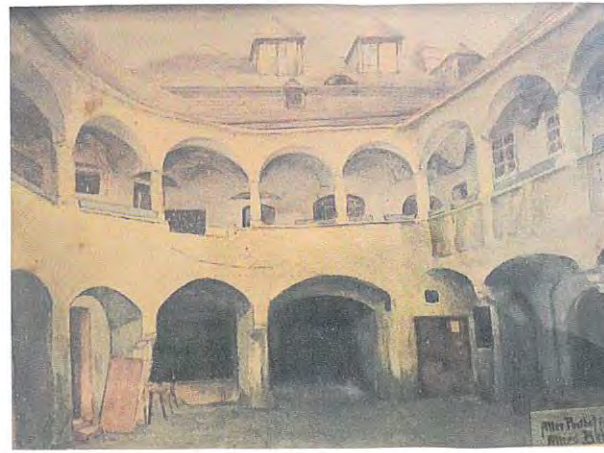


atelier im kremstal_wir l(i)eben architektur ufergasse 42-44_3500 krems
 geistiges eigentum urheberrechtlich nach bgbl. 417/1920 geschützt
 Alte Post Ob. Landstraße 36, 3500 Krems an der Donau
 entwurfsplanung 28-02-2022
 Plannummer : AP 10_Dachgeschoss

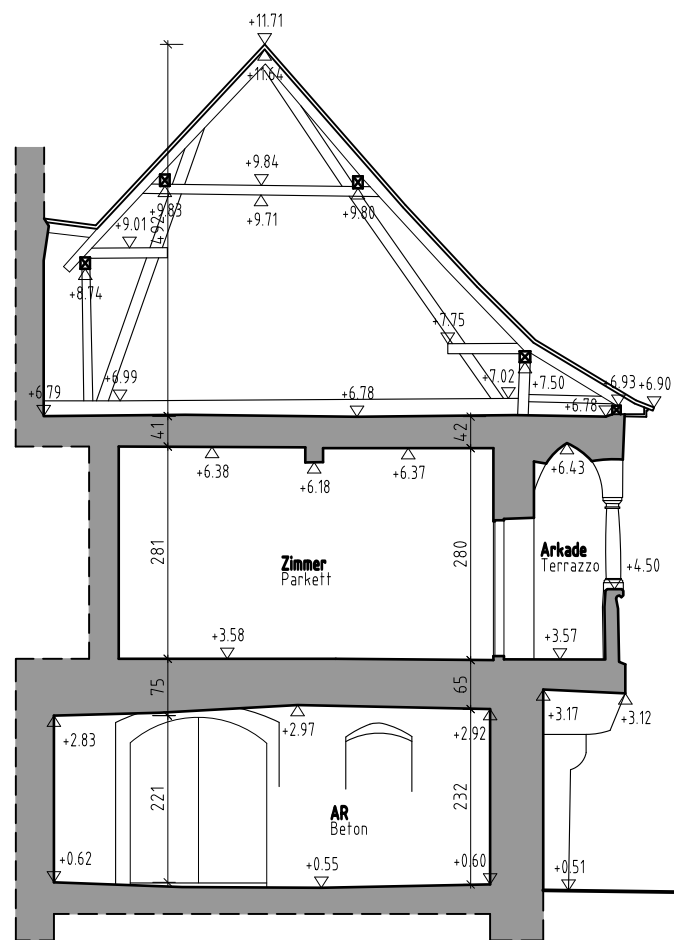


Schnitt 1

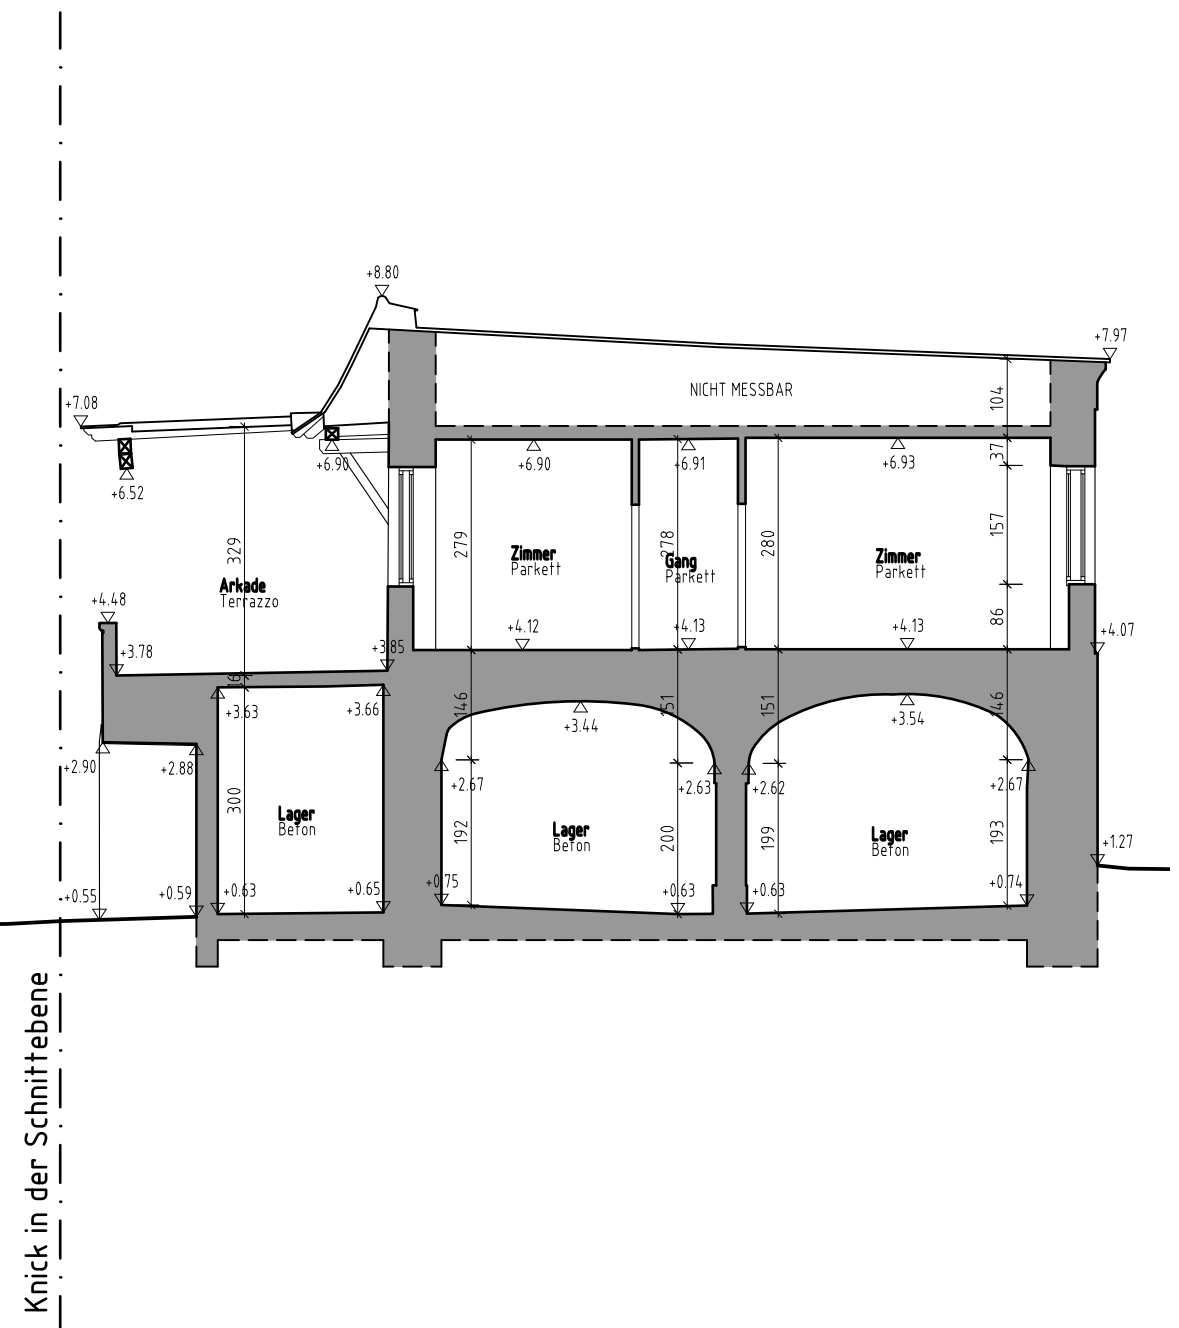

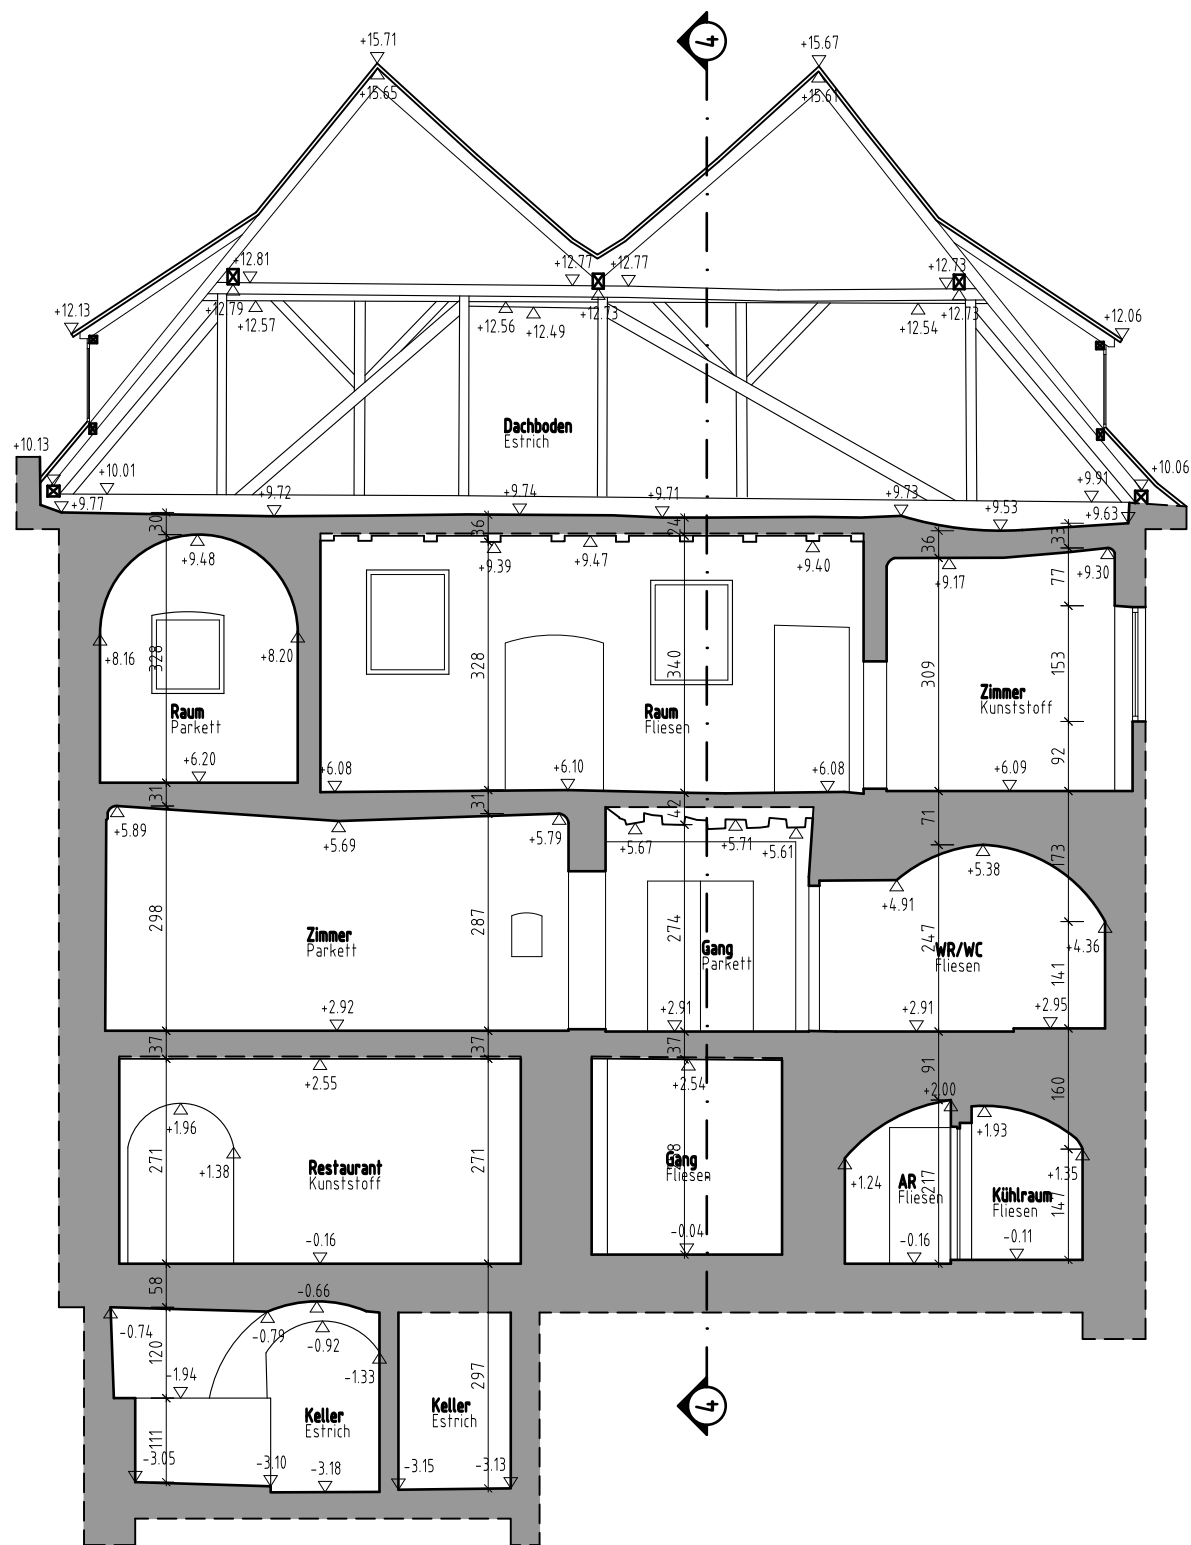

Schnitt 2

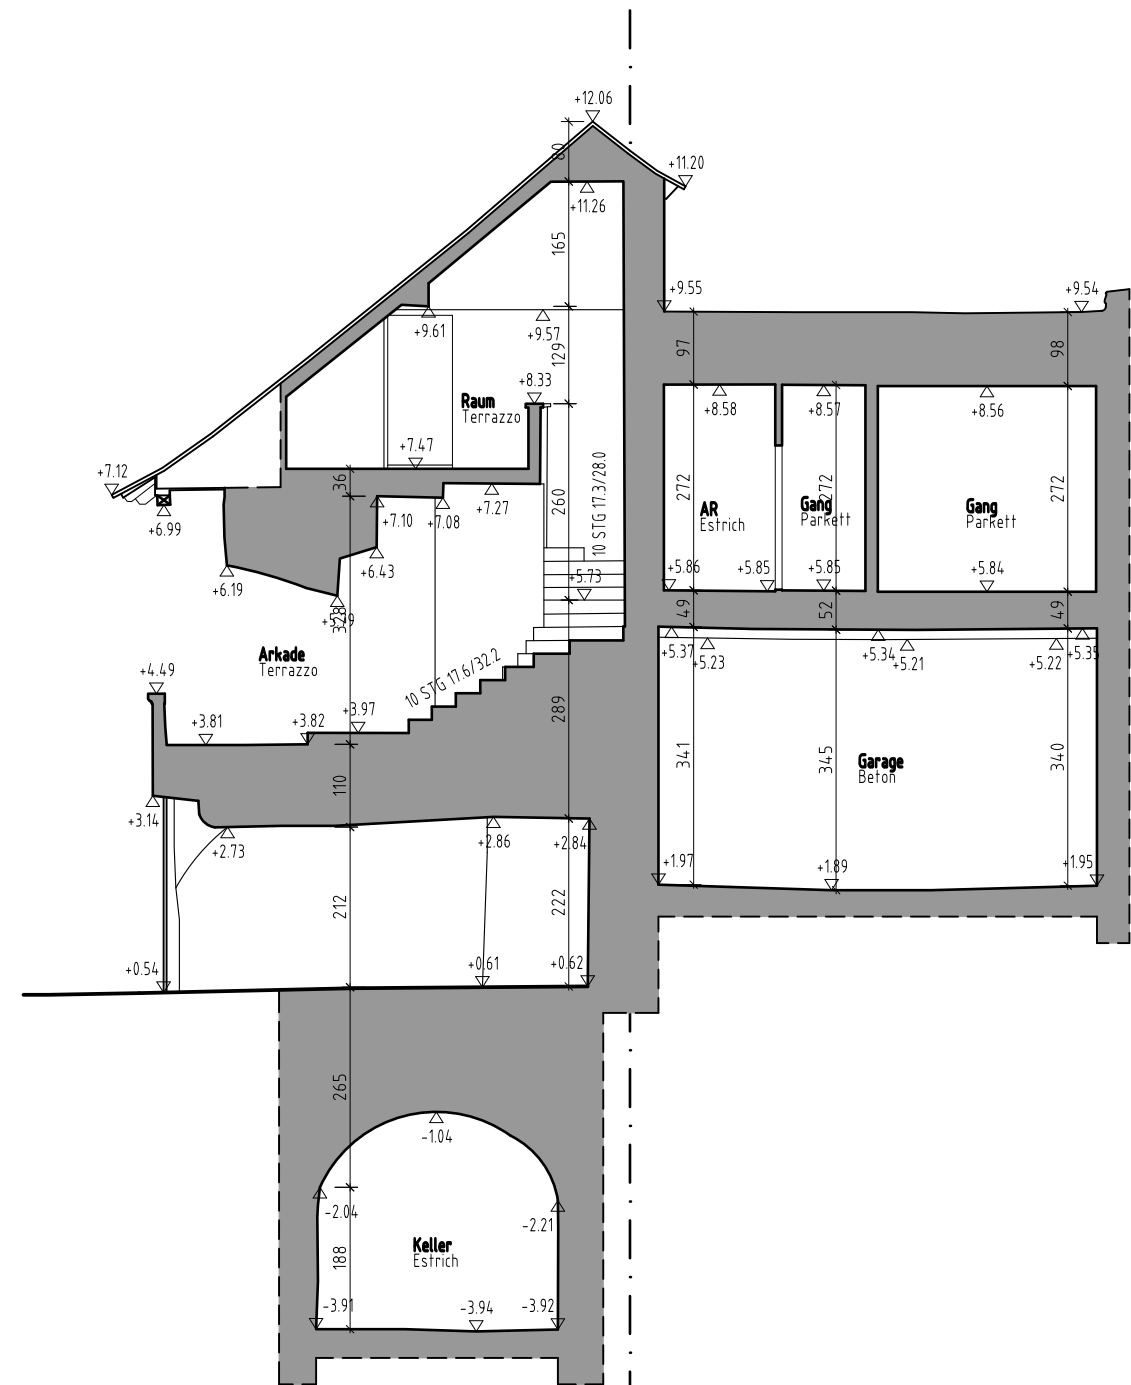

Schnitt 3

Knick in der Schnittebene

