GRUNDRISS
Entnahmebrunnen
Schachtbrunnen DN 1000
Q = 5,56 l/s

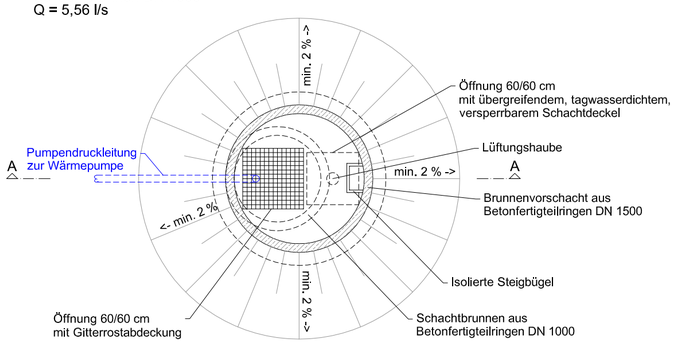

SCHNITT A-A
Entnahmebrunnen
Schachtbrunnen DN 1000
Q = 5,56 l/s

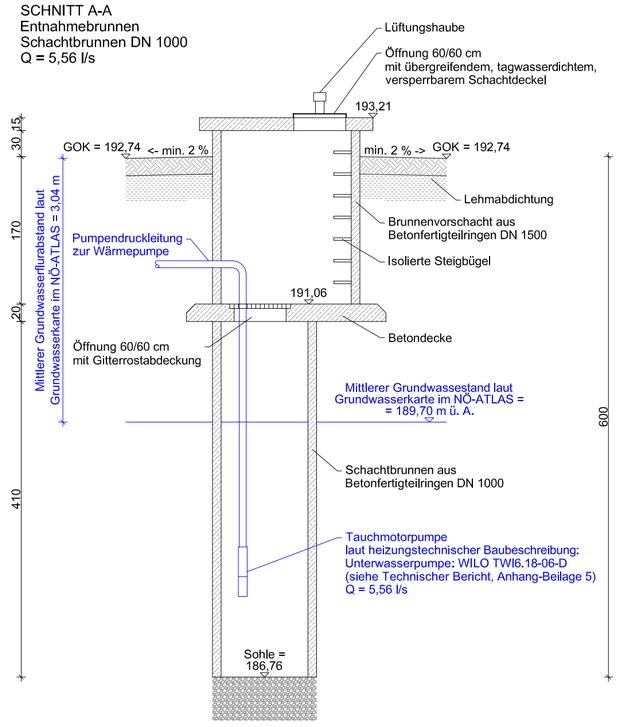

Bearbeiter: Tauer

T:\TB SEIDL\Allgemein\Projekte\GEWERBLICHER HOCHBAU\Auer\4123P.Tal Autohaus Stratzdorf W-W-WP\Einreichprojekt\4123P.Tal Einreichprojekt.dwg

Josef Auer Gesellschaft m.b.H. & Co. Kommanditgesellschaft
Wiener Straße 78
3500 Krems an der Donau

Errichtung einer Spenglerei und Lackiererei
sowie einer Geländeveränderung samt Einfriedungen
und einer straßenseitigen Einfriedung
auf dem Grundstück Nr. 187, EZ 349 in der KG 12134 Stratzdorf

Baustellenadresse: 3494 Stratzdorf Gewerbestraße 12

Errichtung einer Wasser-Wasser-Wärmepumpenanlage

WASSERRECHTLICHES EINREICHPROJEKT

Gzl.:
4123P.Tal

AUSFERTIGUNG

ENTNAHMEBRUNNEN
GRUNDRISS UND SCHNITT

Maßstab:
1:50

Einlage:
3.1

Planung | Bauleitung |
Hochbau | Tiefbau | Kulturtechnik |
Wasser- und Abwassertechnik | Kleinkläranlagen |
uneingeschränkter Immobilientreuhänder |

Technisches Büro Ing. Wilhelm Seidl GmbH | A - 3500 Krems an der Donau | Göglstraße 11b
Tel +43-(0)2732-484-850 | Fax +43-(0)2732-484-860 | office@tb-seidl.at | www.tb-seidl.at

Technisches Büro
Ing. Wilhelm Seidl GmbH
A - 3500 Krems an der Donau
Göglstraße 11b
Tel +43-(0)2732-484-850
Fax +43-(0)2732-484-860
office@tb-seidl.at | www.tb-seidl.at

Krems, am 16.01.2024