SCHNITT A-A
Versickerungsanlage

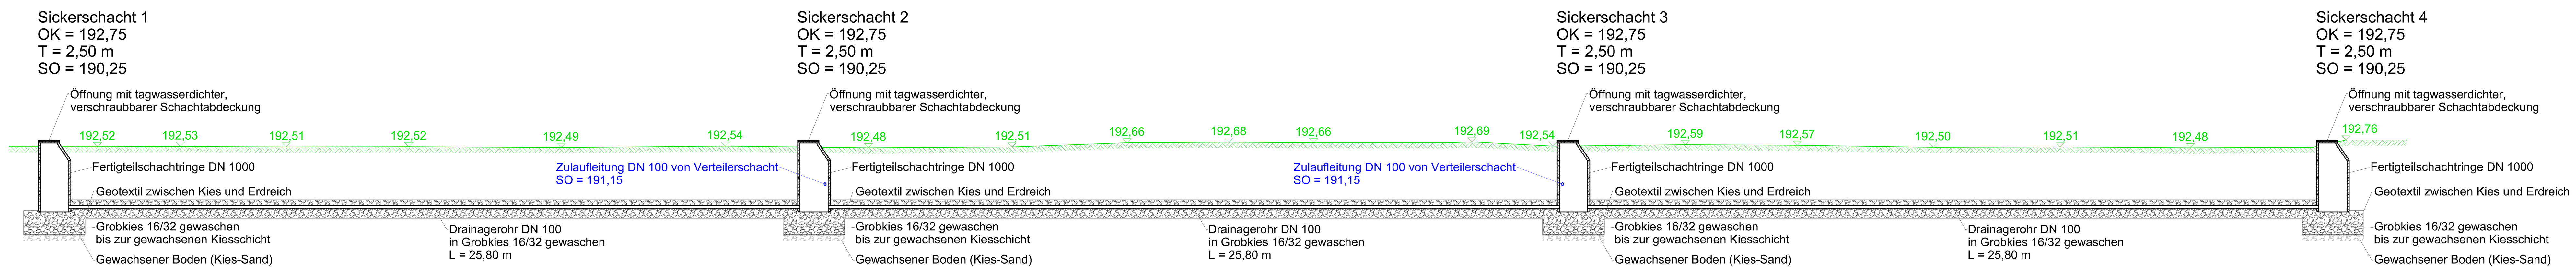

Josef Auer Gesellschaft m.b.H. & Co. Kommanditgesellschaft
Wiener Straße 78
3500 Krems an der Donau

Errichtung einer Spenglerei und Lackiererei
sowie einer Geländeveränderung samt Einfriedungen
und einer straßenseitigen Einfriedung
auf dem Grundstück Nr. 187, EZ 349 in der KG 12134 Stratzdorf

Baustellenadresse: 3494 Stratzdorf Gewerbestraße 12

Errichtung einer Wasser-Wasser-Wärmepumpenanlage

WASSERRECHTLICHES EINREICHPROJEKT

Gzl.: 4123P.Tal	VERSICKERUNGSANLAGE SCHNITT A-A	
Maßstab: 1:100		Einlage: 3.2

Planung | Bauleitung |
Hochbau | Tiefbau | Kulturtechnik |
Wasser- und Abwassertechnik | Kleinkläranlagen |
uneingeschränkter Immobilientreuhänder |
Technisches Büro Ing. Wilhelm Seidl GmbH | A - 3500 Krems an der Donau | Göglstraße 11b
Tel +43-(0)2732-484-850 | Fax +43-(0)2732-484-860 | office@tb-seidl.at | www.tb-seidl.at

Technisches Büro
Ing. Wilhelm Seidl GmbH
A - 3500 Krems an der Donau
Göglstraße 11b
Tel +43-(0)2732-484-850
Fax +43-(0)2732-484-860
office@tb-seidl.at | www.tb-seidl.at

Krems, am 16.01.2024

Bearbeiter: Tauer