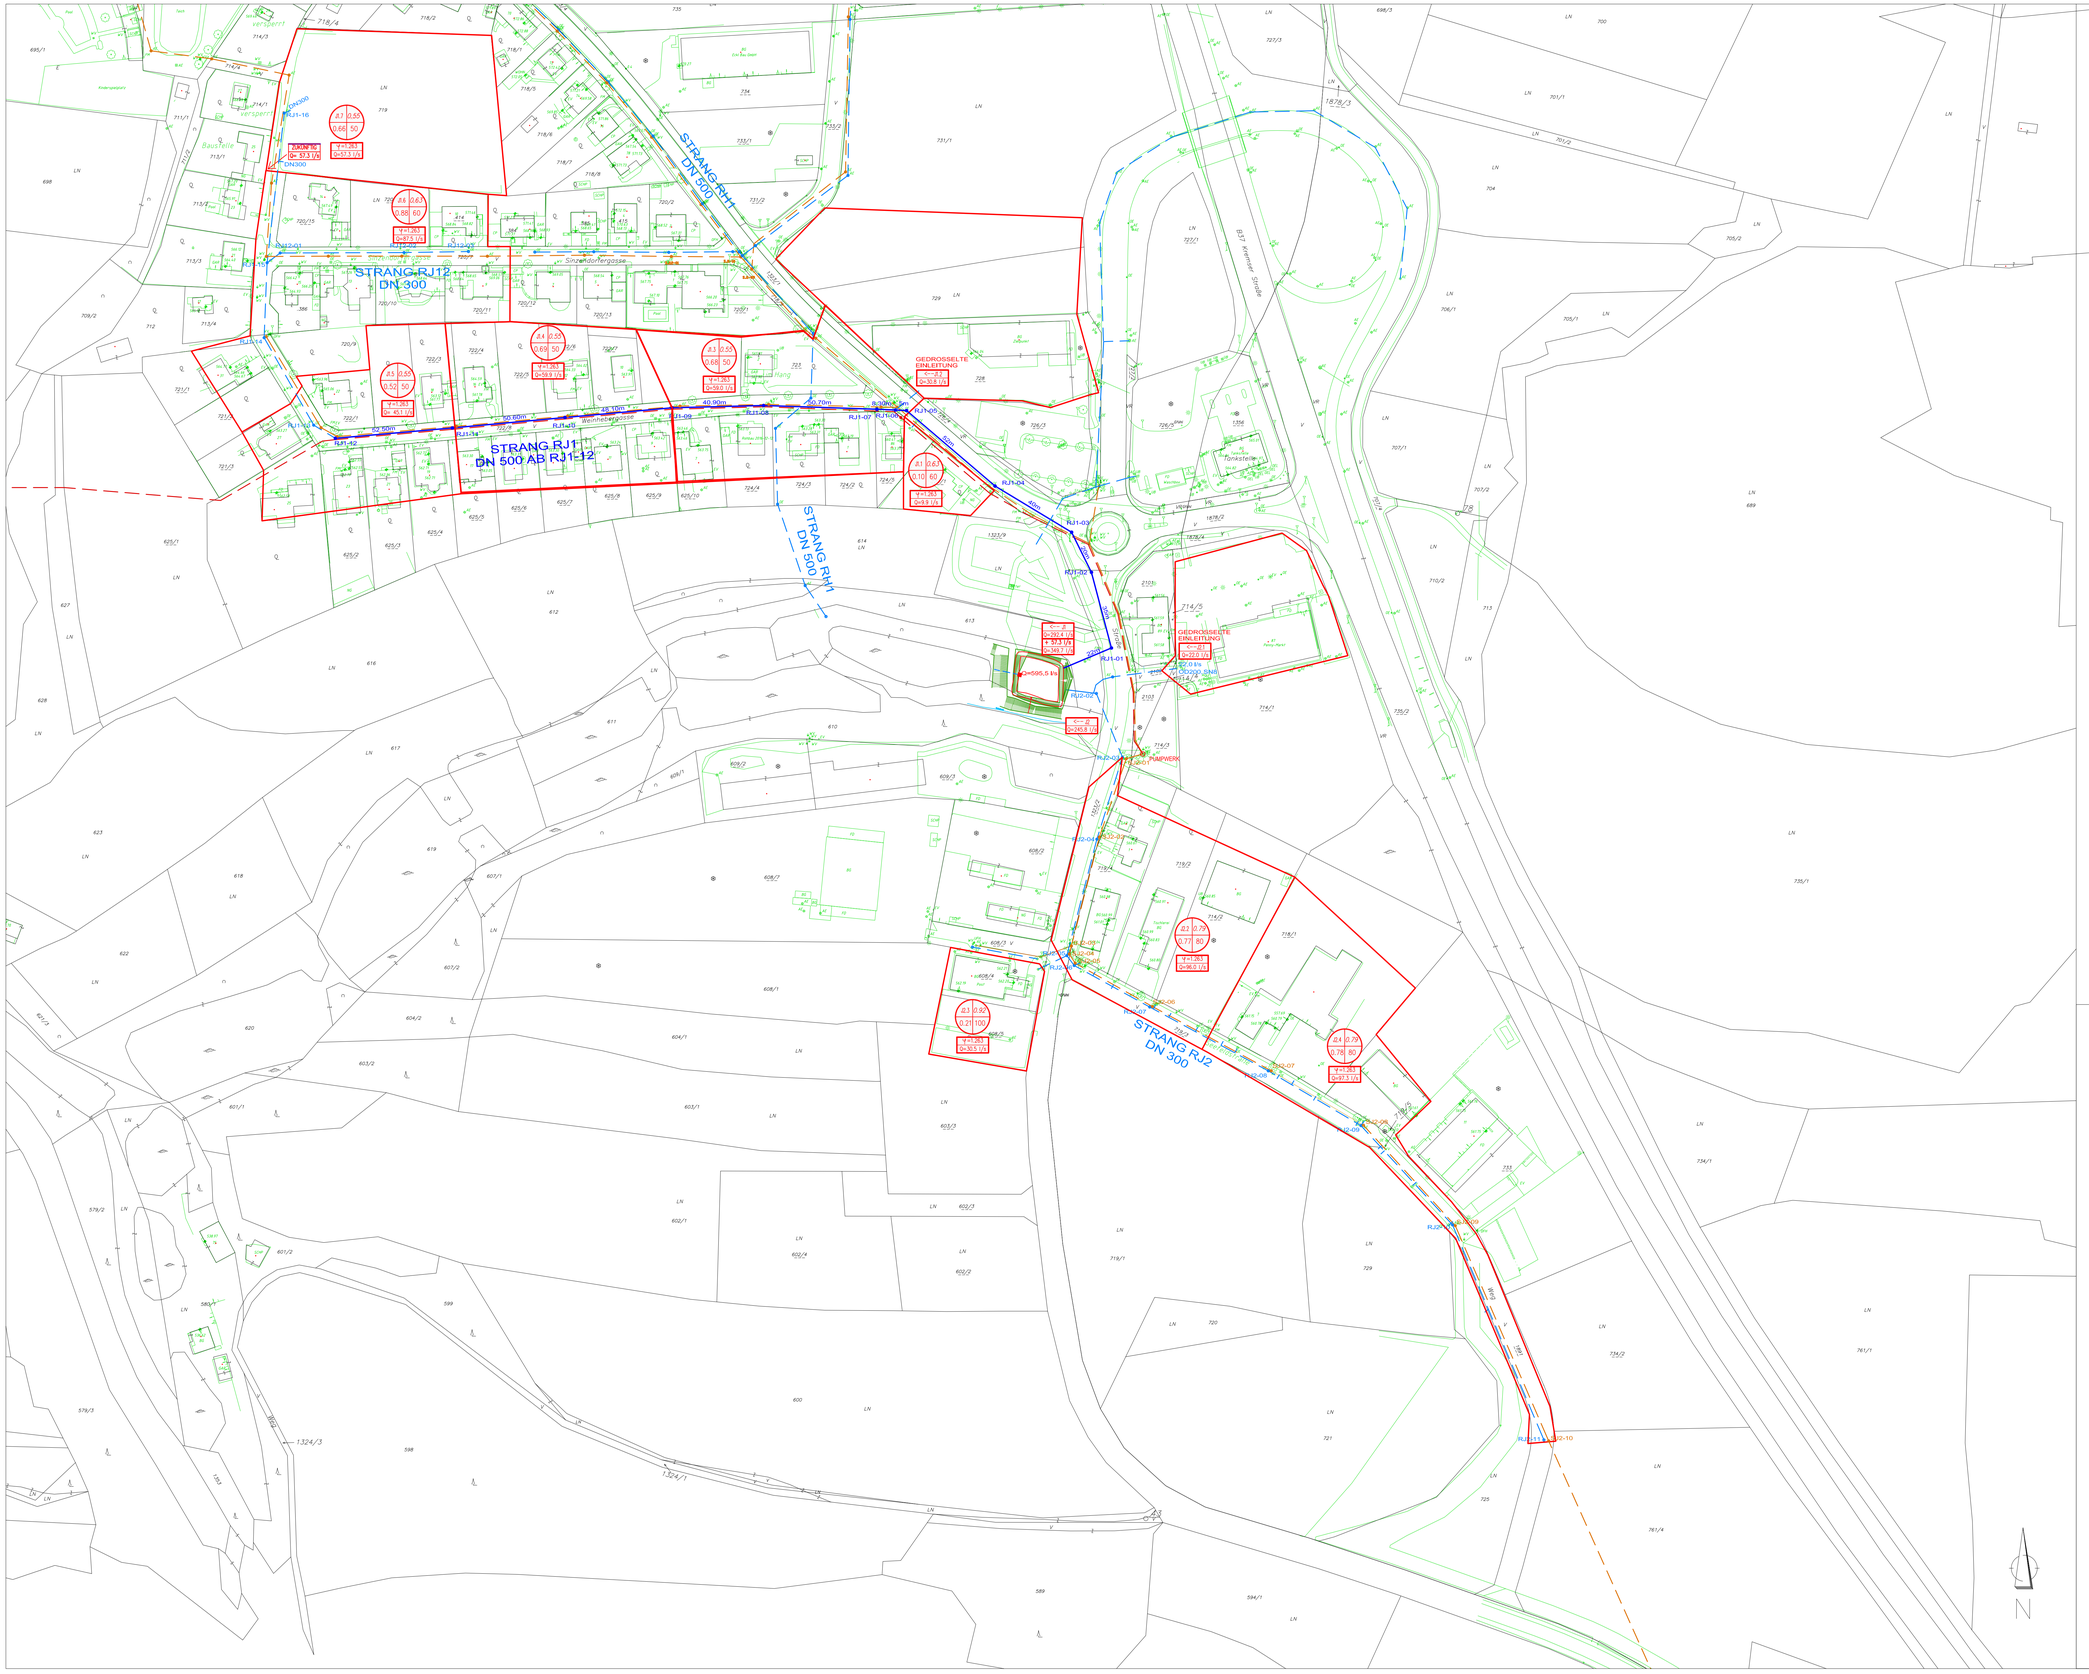
STRANG RH1
DN 500
STRANG RJ12
DN 300
STRANG RJ1
DN 500 AB RJ1-12
STRANG RJ2
DN 300
Sinzendorfergasse
Weinheberegasse
B37 Krems-Stadt
GEDRÖSSELTE EINLEITUNG
Q=595.5 l/s
PUMPWERK
Q=0.0 l/s
Q=0.0 l/s
Q=0.0 l/s