



**a2 architektur**  
 DIPL. ING. DÖTLINGER ZIVILTECHNIKER-KG  
 A-6370 Kitzbühel \_ Bergwerksweg 2 / Tel 05356-67158 / office@a2architektur.at




Projekt:	GRAND TYROLIA _ WOHNUNGEN		
Planinhalt:	TOP 1_GRUNDRISS	Mstb.:	1:50
		Datei:	19007_GT_INT
		Datum:	27-03-2019

Sämtliche Maße in den Werkplänen sind vom Unternehmer verantwortlich zu prüfen, Naturmaße sind zu nehmen! Diese Zeichnung ist unser geistiges Eigentum und darf laut Gesetz den Schutz des Urheberrechtes betreffend ohne unsere Zustimmung weder an Dritte ausgefolgt noch mißbräuchlich verwendet oder vervielfältigt werden.




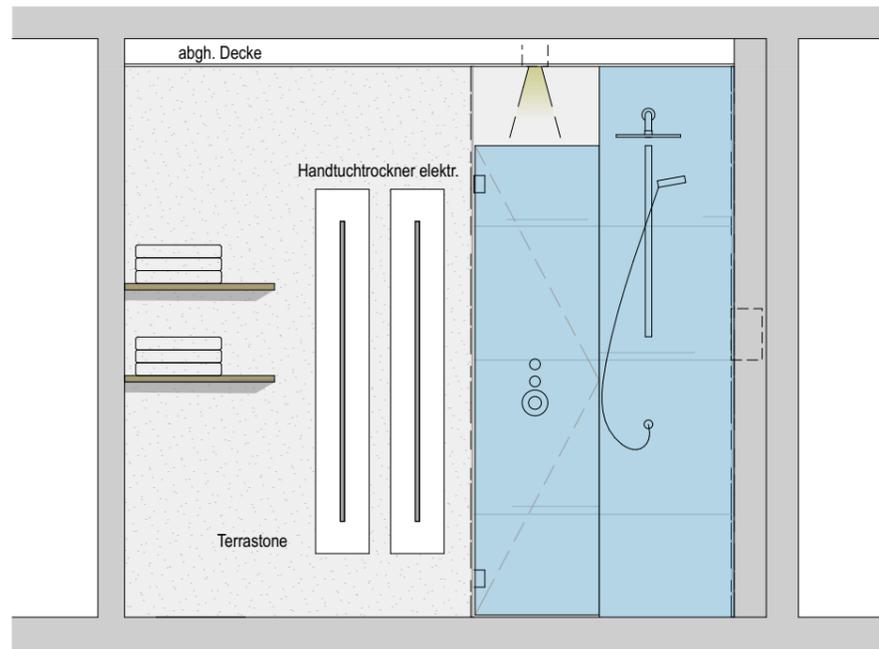


ANSICHT DUSCHE

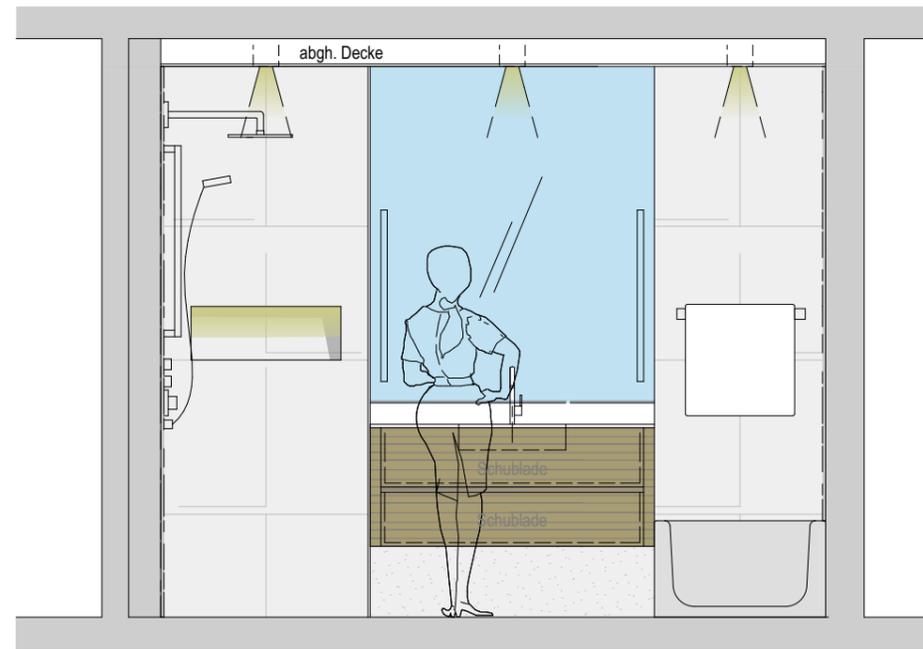


ANSICHT WASCHTISCH

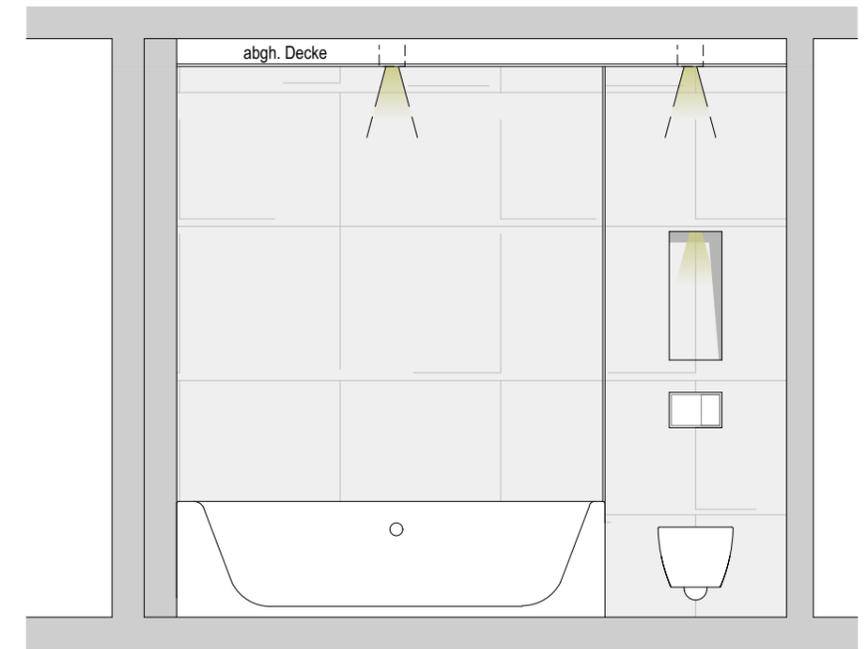

ANSICHT WANNE-WC

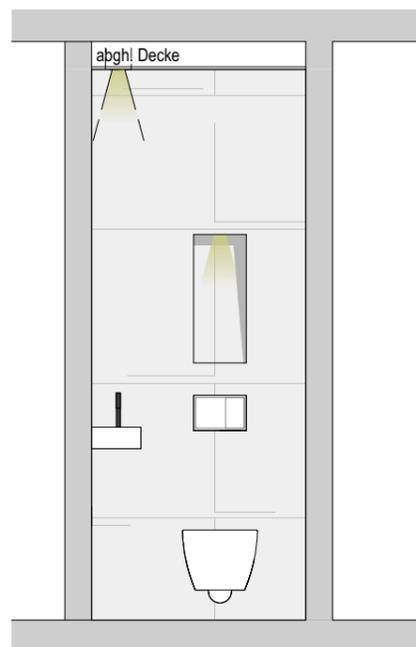


ANSICHTEN GÄSTE-WC

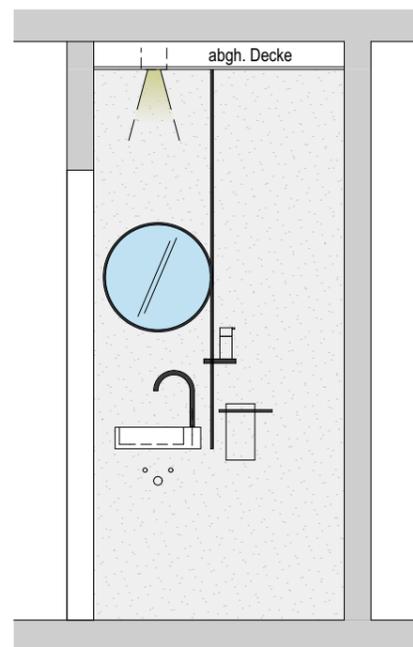



**a2 architektur**  
 DIPL. ING. DÖTLINGER ZIVILTECHNIKER-KG  
 A-6370 Kitzbühel \_ Bergwerksweg 2 / Tel 05356-67158 / [office@a2architektur.at](mailto:office@a2architektur.at)


Projekt:	GRAND TYROLIA _ WOHNUNGEN		
Planinhalt:	TOP 1_BAD+WC ANSICHTEN	Mstb.:	1:33
		Datei:	19007_GT_INT
		Datum:	27-03-2019


Sämtliche Maße in den Werkplänen sind vom Unternehmer verantwortlich zu prüfen, Naturmaße sind zu nehmen! Diese Zeichnung ist unser geistiges Eigentum und darf laut Gesetz den Schutz des Urheberrechtes betreffend ohne unsere Zustimmung weder an Dritte ausgefolgt noch mißbräuchlich verwendet oder vervielfältigt werden.

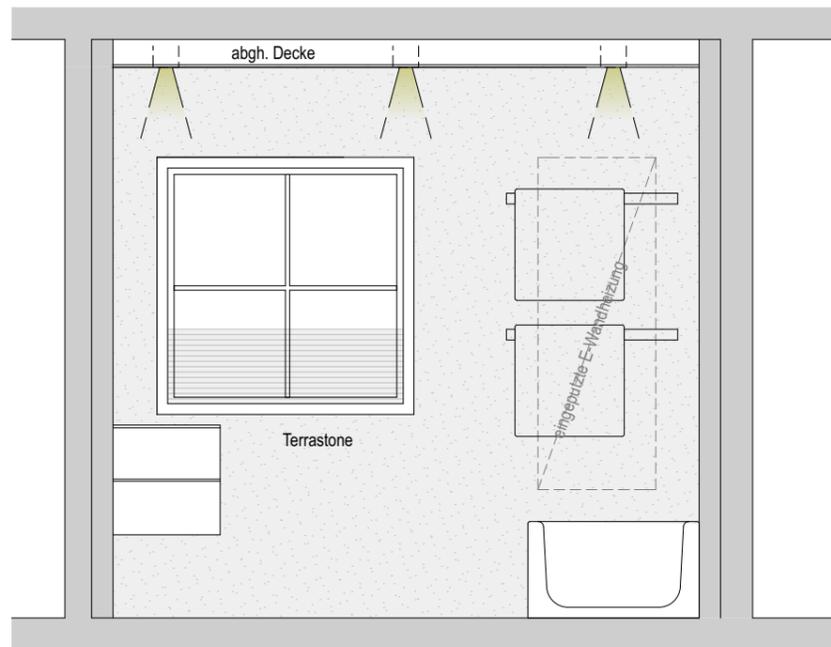


ANSICHT FENSTER-HK

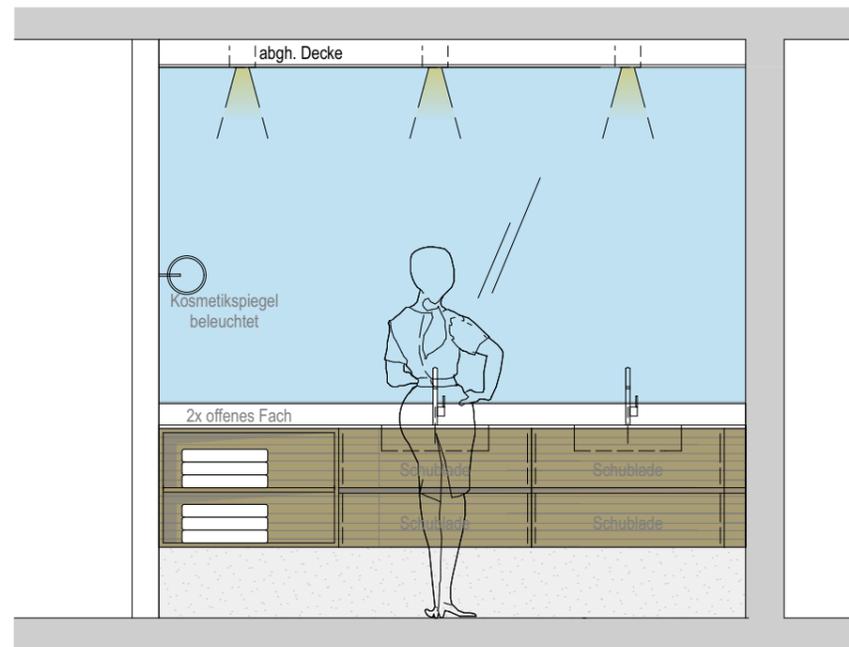


ANSICHT WASCHTISCH

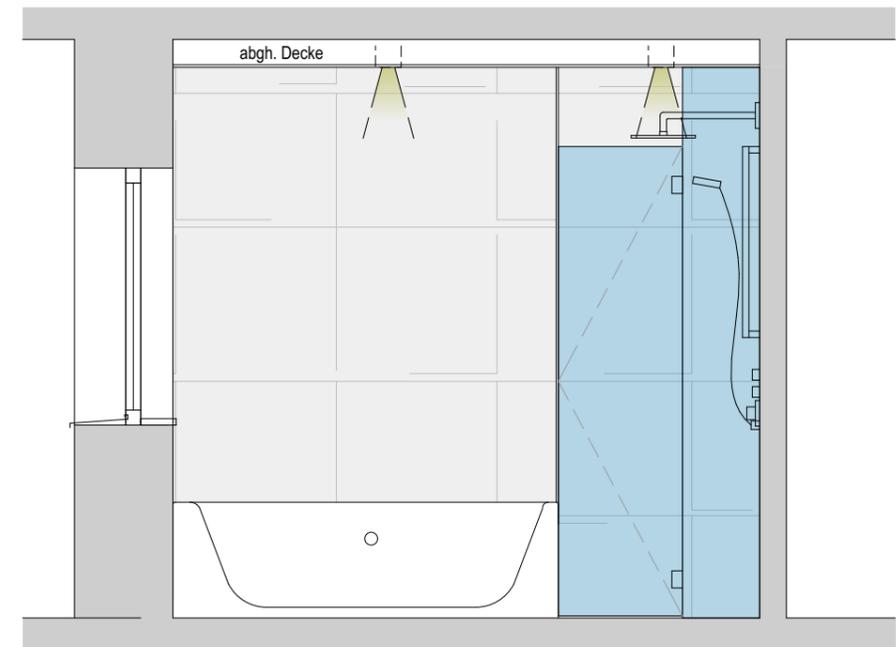

ANSICHT WANNE-DUSCHE

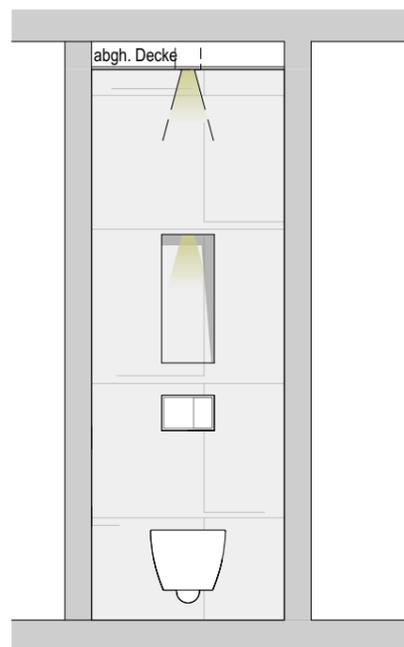


ANSICHTEN GÄSTE-WC

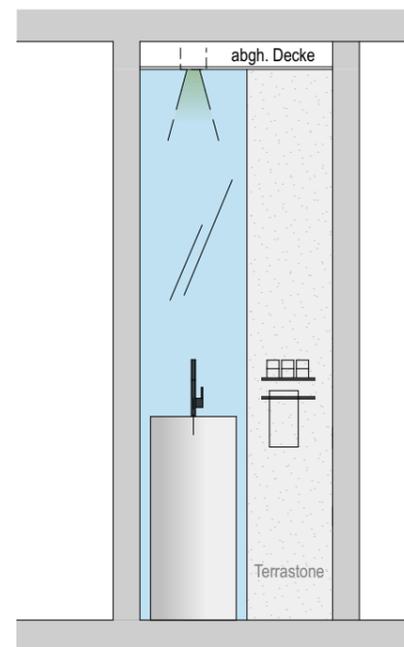



**a2 architektur**  
 DIPL. ING. DÖTLINGER ZIVILTECHNIKER-KG  
 A-6370 Kitzbühel \_ Bergwerksweg 2 / Tel 05356-67158 / [office@a2architektur.at](mailto:office@a2architektur.at)


Projekt:	GRAND TYROLIA _ WOHNUNGEN		
Planinhalt:	TOP 2_BAD+WC ANSICHTEN		
Mstb.:	1:33	Datei:	19007_GT_INT
Datum:	27-03-2019		


Sämtliche Maße in den Werkplänen sind vom Unternehmer verantwortlich zu prüfen, Naturmaße sind zu nehmen! Diese Zeichnung ist unser geistiges Eigentum und darf laut Gesetz den Schutz des Urheberrechtes betreffend ohne unsere Zustimmung weder an Dritte ausgefolgt noch mißbräuchlich verwendet oder vervielfältigt werden.

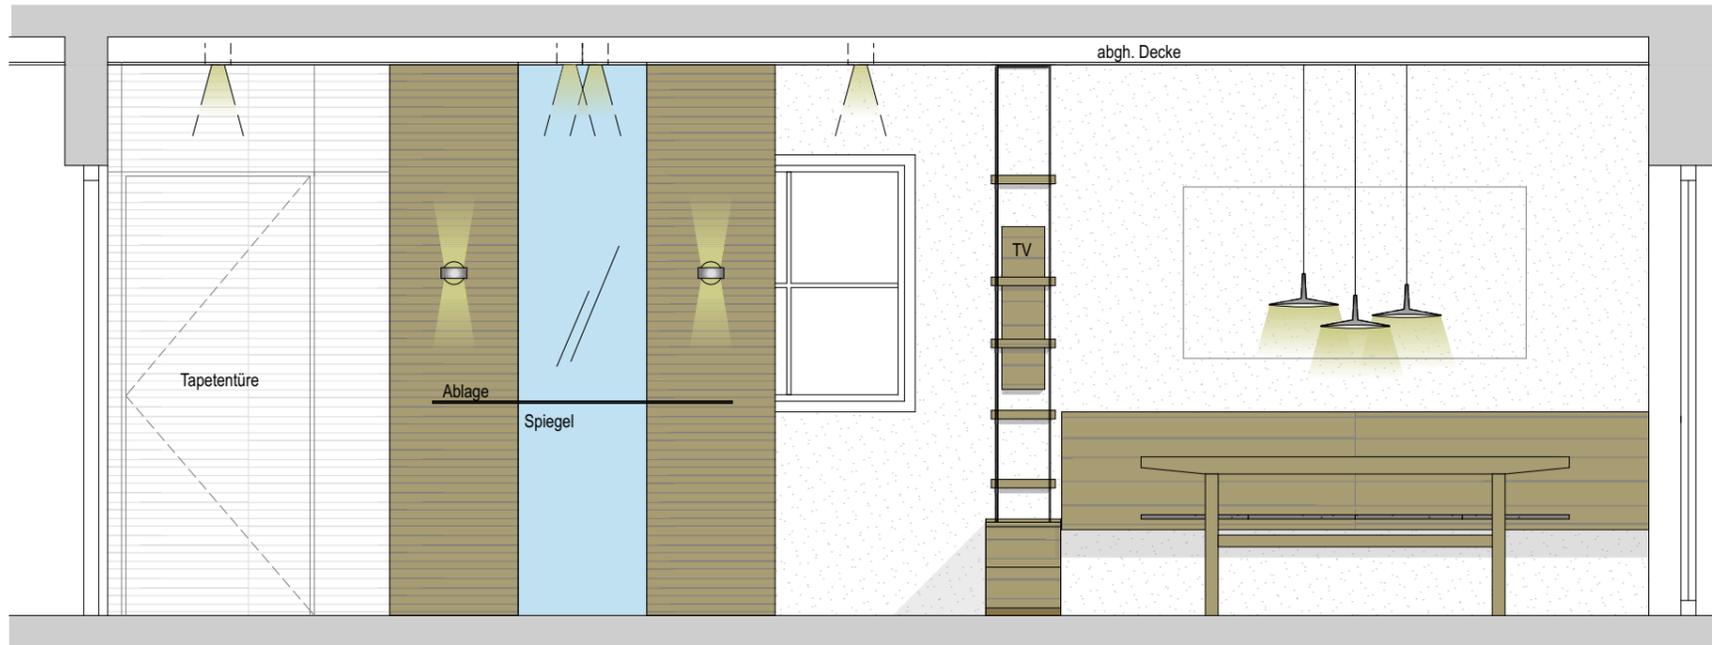

ANSICHT GARDEROBE\_WOHNBEREICH

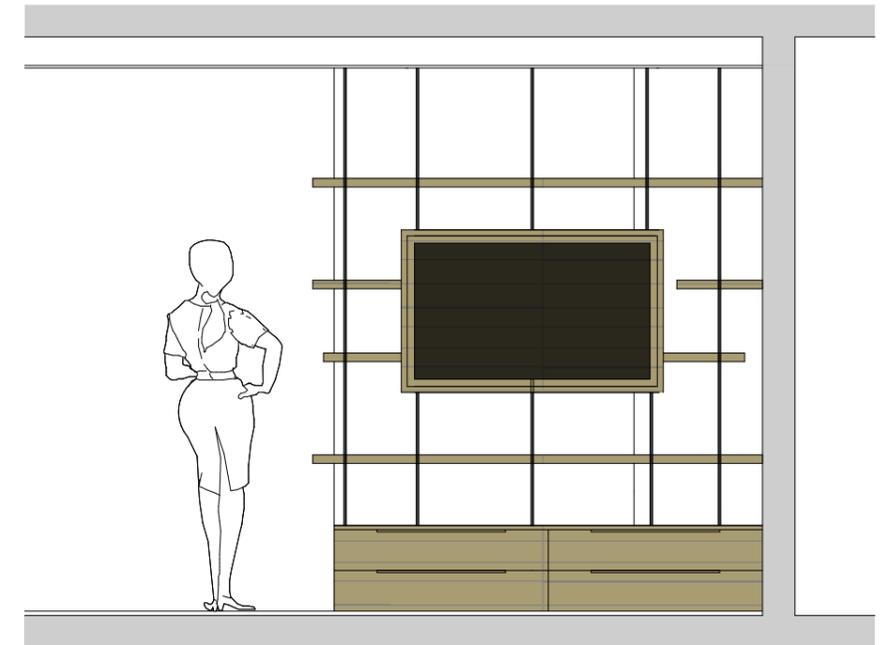

ANSICHT RAUMTRENNER-TV MÖBEL

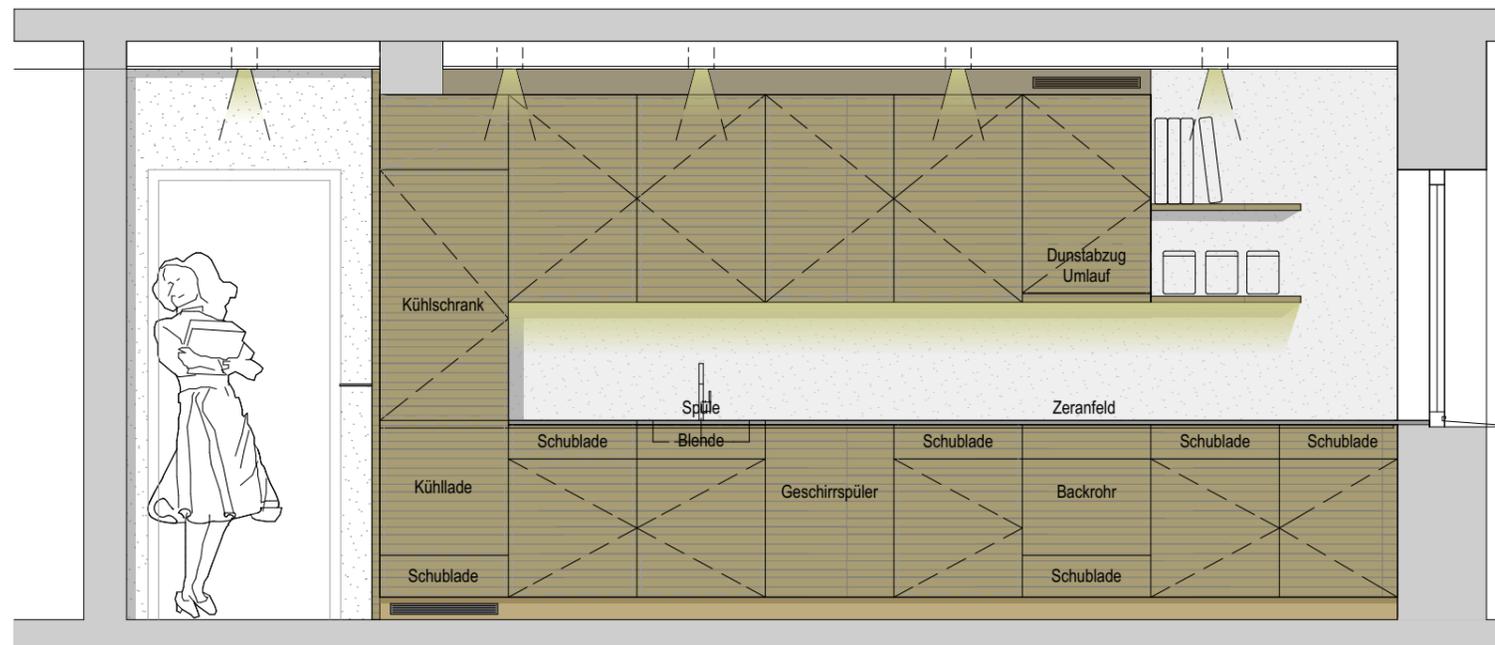

ANSICHT KÜCHE


**a2 architektur**  
 DIPL. ING. DÖTLINGER ZIVILTECHNIKER-KG  
 A-6370 Kitzbühel \_ Bergwerksweg 2 / Tel 05356-67158 / [office@a2architektur.at](mailto:office@a2architektur.at)


Projekt:	GRAND TYROLIA _ WOHNUNGEN		
Planinhalt:	TOP 2_ANSICHTEN	KOCHEN-ESSEN-WOHNEN	Mstb.: 1:33
			Datei: 19007_GT_INT
			Datum: 27-03-2019

Sämtliche Maße in den Werkplänen sind vom Unternehmer verantwortlich zu prüfen, Naturmaße sind zu nehmen! Diese Zeichnung ist unser geistiges Eigentum und darf laut Gesetz den Schutz des Urheberrechtes betreffend ohne unsere Zustimmung weder an Dritte ausgefolgt noch mißbräuchlich verwendet oder vervielfältigt werden.



**a2 architektur**

DIPL. ING. DÖTLINGER ZIVILTECHNIKER-KG


A-6370 Kitzbühel \_ Bergwerksweg 2 / Tel 05356-67158 / [office@a2architektur.at](mailto:office@a2architektur.at)




Projekt: **GRAND TYROLIA \_ WOHNUNGEN**

Planinhalt:	Mstb.:	
	Datei:	19007_GT_INT
	Datum:	27-03-2019

Sämtliche Maße in den Werkplänen sind vom Unternehmer verantwortlich zu prüfen, Naturmaße sind zu nehmen! Diese Zeichnung ist unser geistiges Eigentum und darf laut Gesetz den Schutz des Urheberrechtes betreffend ohne unsere Zustimmung weder an Dritte ausgefolgt noch mißbräuchlich verwendet oder vervielfältigt werden.

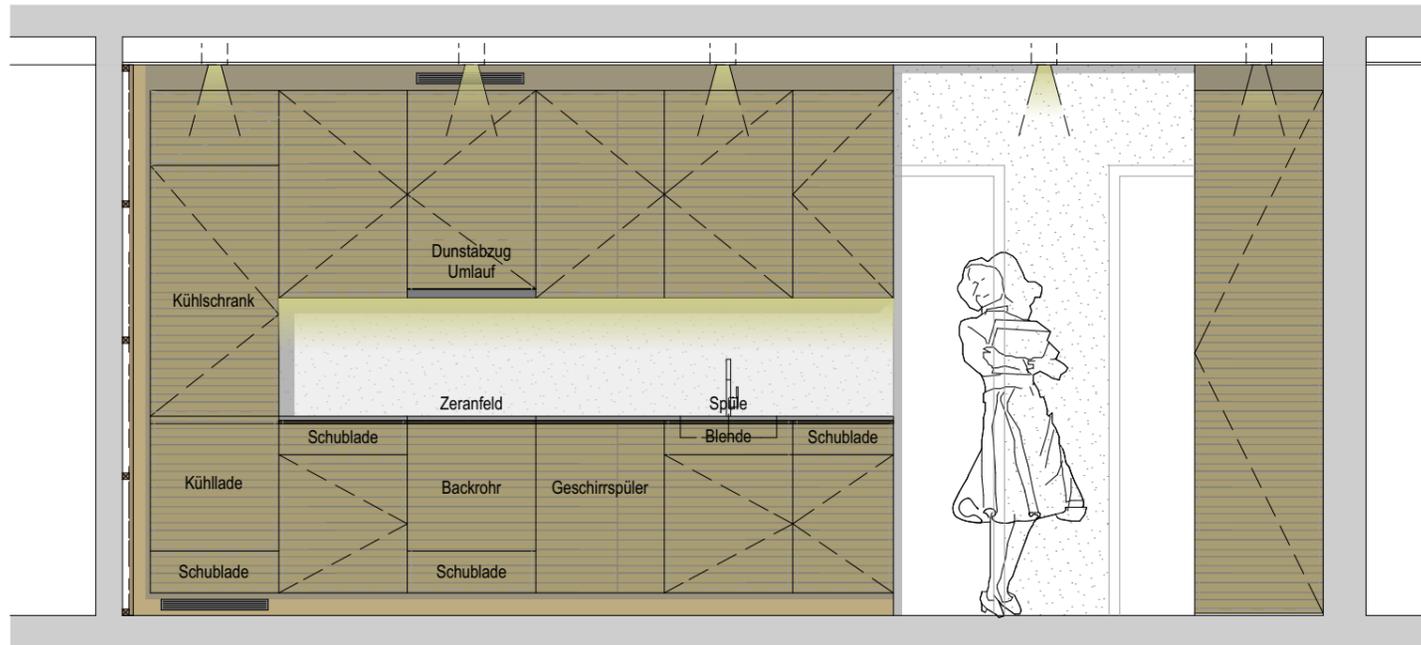

ANSICHT KÜCHE

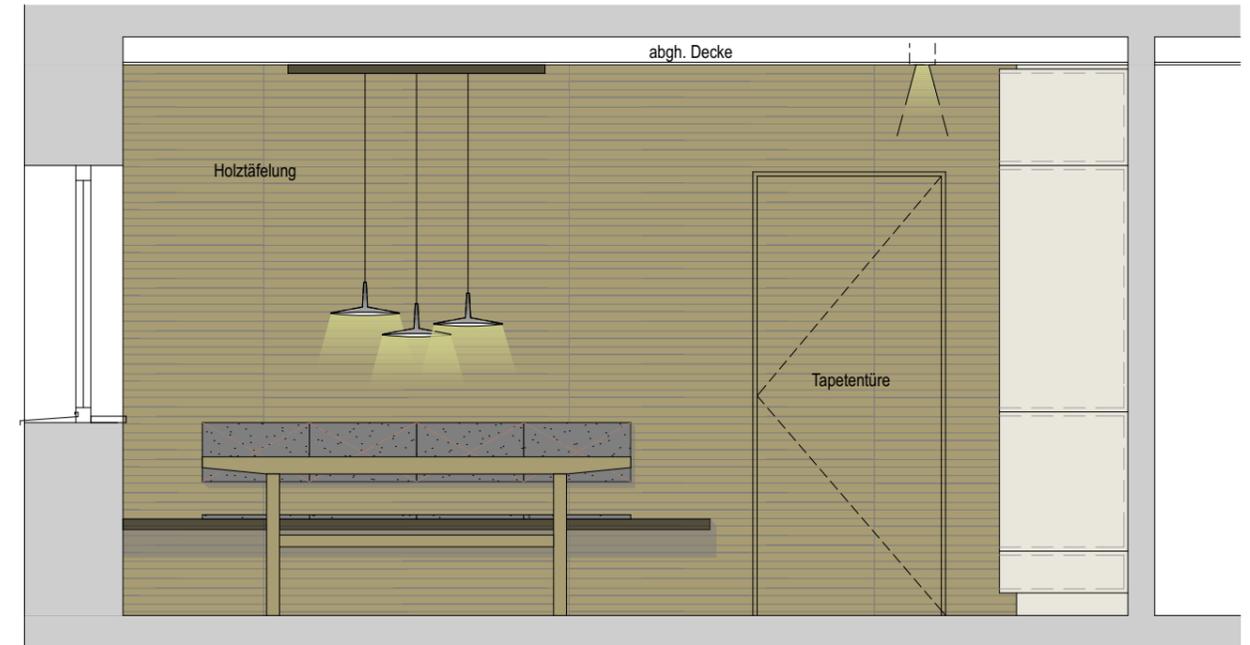

ANSICHT ESSBEREICH



ANSICHT GARDEROBE\_WOHNBEREICH




**a2 architektur**  
DIPL. ING. DÖTLINGER ZIVILTECHNIKER-KG  
A-6370 Kitzbühel \_ Bergwerksweg 2 / Tel 05356-67158 / office@a2architektur.at




Projekt: **GRAND TYROLIA \_ WOHNUNGEN**

Planinhalt: <b>TOP 1_ANSICHTEN KOCHEN-ESSEN-WOHNEN</b>	Mstb.:	1:33
	Datei:	19007_GT_INT
	Datum:	27-03-2019

Sämtliche Maße in den Werkplänen sind vom Unternehmer verantwortlich zu prüfen, Naturmaße sind zu nehmen! Diese Zeichnung ist unser geistiges Eigentum und darf laut Gesetz den Schutz des Urheberrechtes betreffend ohne unsere Zustimmung weder an Dritte ausgefolgt noch mißbräuchlich verwendet oder vervielfältigt werden.

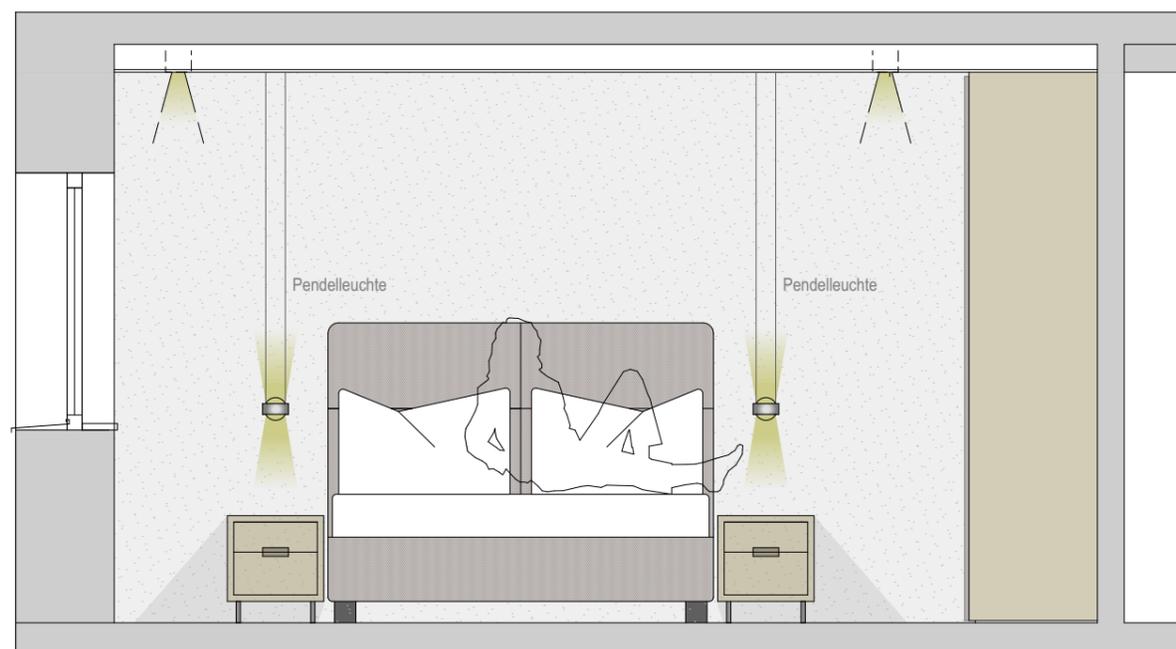

ANSICHT BETTHAUPT

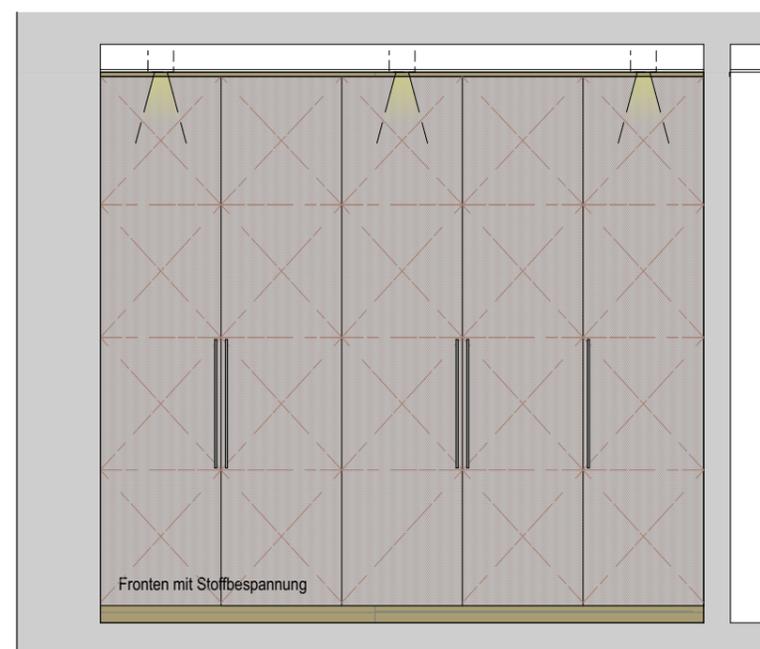

ANSICHT EINBAUSCHRÄNK


**a2 architektur**  
 DIPL. ING. DÖTLINGER ZIVILTECHNIKER-KG  
 A-6370 Kitzbühel \_ Bergwerksweg 2 / Tel 05356-67158 / [office@a2architektur.at](mailto:office@a2architektur.at)


Projekt:	GRAND TYROLIA _ WOHNUNGEN		
Planinhalt:	TOP 1_ANSICHTEN SCHLAFEN 1	Mstb.:	1:33
		Datei:	19007_GT_INT
		Datum:	27-03-2019

Sämtliche Maße in den Werkplänen sind vom Unternehmer verantwortlich zu prüfen, Naturmaße sind zu nehmen! Diese Zeichnung ist unser geistiges Eigentum und darf laut Gesetz den Schutz des Urheberrechtes betreffend ohne unsere Zustimmung weder an Dritte ausgefolgt noch mißbräuchlich verwendet oder vervielfältigt werden.