


Grundriss EG (M = 1:100)

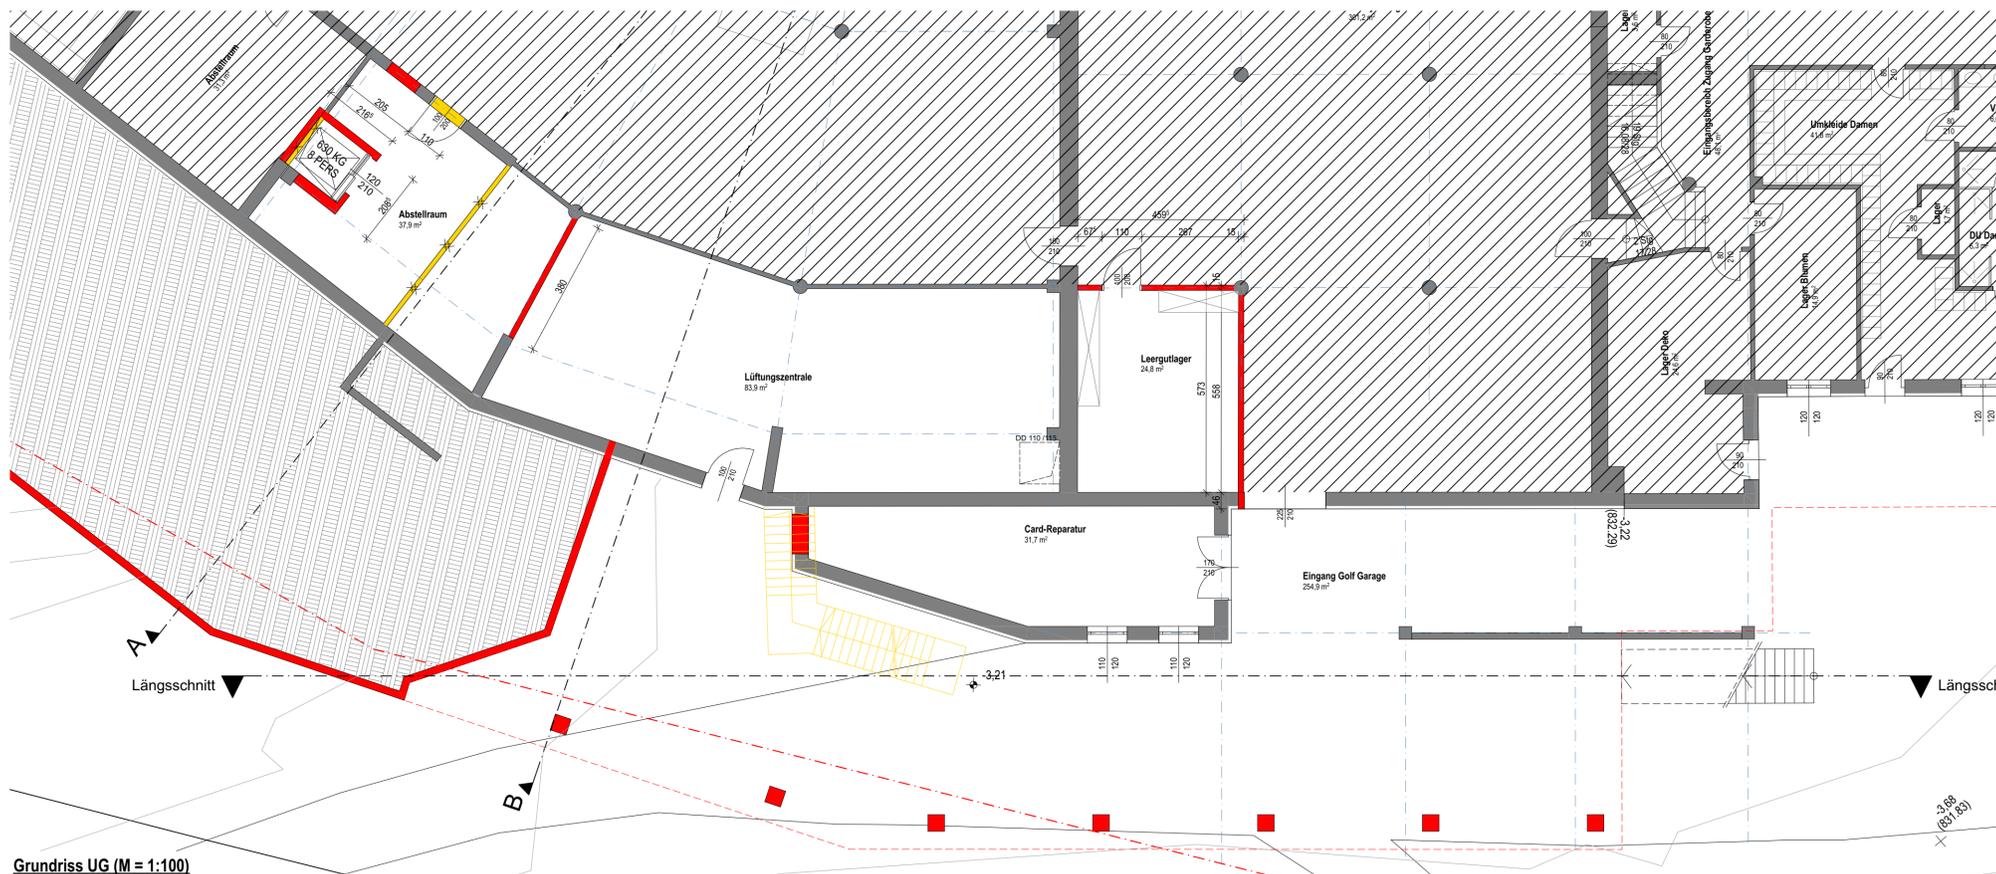

Grundriss UG (M = 1:100)

Legende:

Bauteil Bestand	Bauteil Neu	Abbruch
Dämmung bzw. Bekleidung Bestand	Dämmung bzw. Bekleidung Neu	
Bauteil Tragend Bestand	Bauteil Tragend Neu	
Grundstücksgrenze NEU / ALT	Baufluchtlinie / Strassenfluchtlinie NEU / ALT	
Abgrenzung versch. Festlegungen NEU / ALT		

E130 Brandschutzziele m. Angabe der Brandwiderstandsklasse
 E130 Brandschutzwand m. Angabe der Brandwiderstandsklasse
 R30/REI30 Träger und Stütze/Verkleid. m. A. der Brandwiderstandsklasse
 L Lüftungsgeschicht
 NK Notkammer

PT Putzlärmschirme
 KT Kehlritzen
 ABL Abluft
 ZUL Zuluftmechanische Entlüftung ü. Dach
 ME,LD ME,LD
 BRE Brauchwasserentwässerung
 BA Bodenablauf
 RAR Regenablaufrohr

Geschos Höhen
 Untersicht Höhen
 Gelände Höhen

±0,00 m entspricht +835,51 m über Adria

Aktueller Planstand

Bauwerber	Kitz Immobilieninvest GmbH Semperstraße 5 1180 Wien
Grundstückseigentümer	Kitz Immobilieninvest GmbH Semperstraße 5 1180 Wien
Bauführer	---
Behördliche Vermerke	---
Planverfasser	Hinterwirth Architekten Zivlentechniker OG Annasstrasse 10 - 4810 Gmunden Tel. 07612 64425 office@hinterwirth.at, http://www.hinterwirth.at

Projekt
 Hotel Grand Tirolia Kitzbühel - Golf Club
 Eichenheim 8-10, 6370 Kitzbühel

Grundstücksdaten	Katastralgemeinde 82107 Kitzbühel Land	Grundstücks-Nr. 408/2, 408/4	Einlagezahl 2009
------------------	---	---------------------------------	---------------------

Planinhalt	Grundriss EG u. UG	Datum	
		Maßstab	1:100
		Gez.	
ProjektNr.	Phase PlanNr.	Index	Plangr. DIN 8
1268	EN 01		Änd. Datum 03.12.2019