


Legende:

	Bauteil Bestand		Bauteil Neu		Abbruch
	Dämmung bzw. Bekleidung Bestand		Dämmung bzw. Bekleidung Neu		
	Bauteil Tragend Bestand		Bauteil Tragend Neu		Grundstücksgrenze NEU / ALT
	Grundstücksgrenze NEU / ALT		Baufuchtlinie / Strassenfuchtlinie NEU / ALT		Abgrenzung versch. Festlegungen NEU / ALT


±0,00 m entspricht +835,51 m über Adria

Ei 30	Brandschutzziele m. Angabe der Brandwiderstandsklasse	PT	Putzlärchen	Geschöb Höhen
Ei 30	Brandschutzwand m. Angabe der Brandwiderstandsklasse	KT	Kehrlärchen	Untersicht Höhen
R 30/REI 30	Brandschutztragwerk m. Angabe der Brandwiderstandsklasse	ABL	Abkluft	
L	Lüftungsgeschicht	ZUL	Zulmechanische	
NK	Nochkommen	ME.LD	mechanische Entlüftung ü. Dach	
		BRE	Brandauchentüftung	
		BA	Bodenablauf	
		RAR	Regenabfuhr	

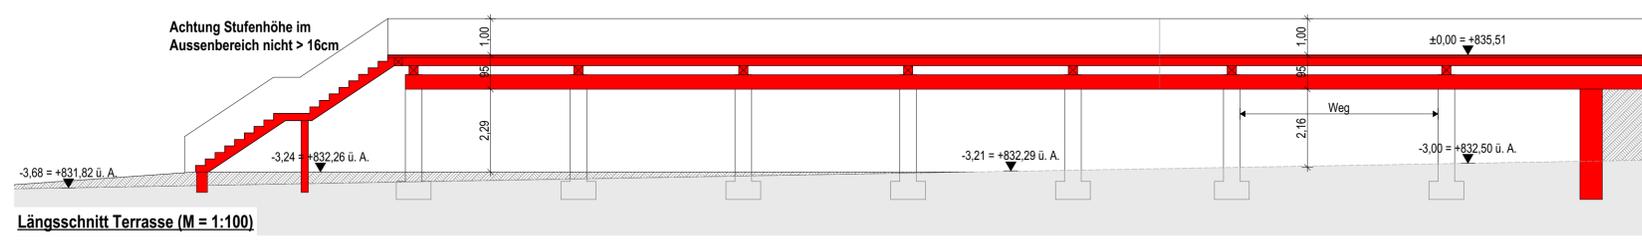

Aktueller Planstand

Bauwerber	Kitz Immobilieninvest GmbH Semperstraße 5 1180 Wien
Grundstückseigentümer	Kitz Immobilieninvest GmbH Semperstraße 5 1180 Wien
Bauführer	---
Behördliche Vermerke	---
Planverfasser	Hinterwirth Architekten Ziviltechniker OG Annastrasse 10 - 4810 Gmunden Tel. 07612 64425 office@hinterwirth.at, http://www.hinterwirth.at

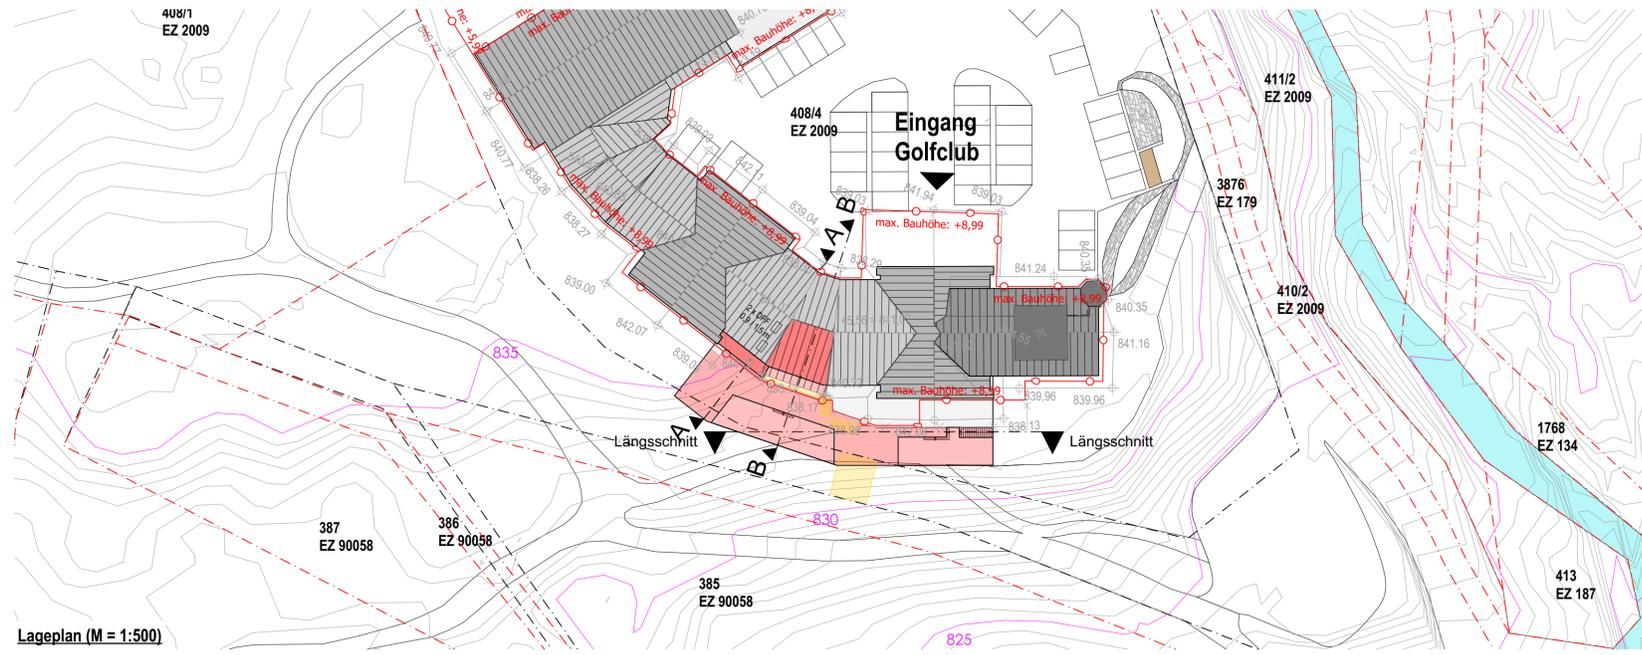

Projekt	Hotel Grand Tirolia Kitzbühel - Golf Club Eichenheim 8-10, 6370 Kitzbühel		
Grundstücksdaten	Katastralgemeinde 82107 Kitzbühel Land	Grundstücks-Nr. 408/2, 408/4	Einlagezahl 2009
Planinhalt	Lageplan, Schnitte u. Ansicht		Datum 03.12.2019
ProjektNr. 1268	Phase PlanNr. EN 02	Index	Plangr. DIN 8 Änd. Datum