


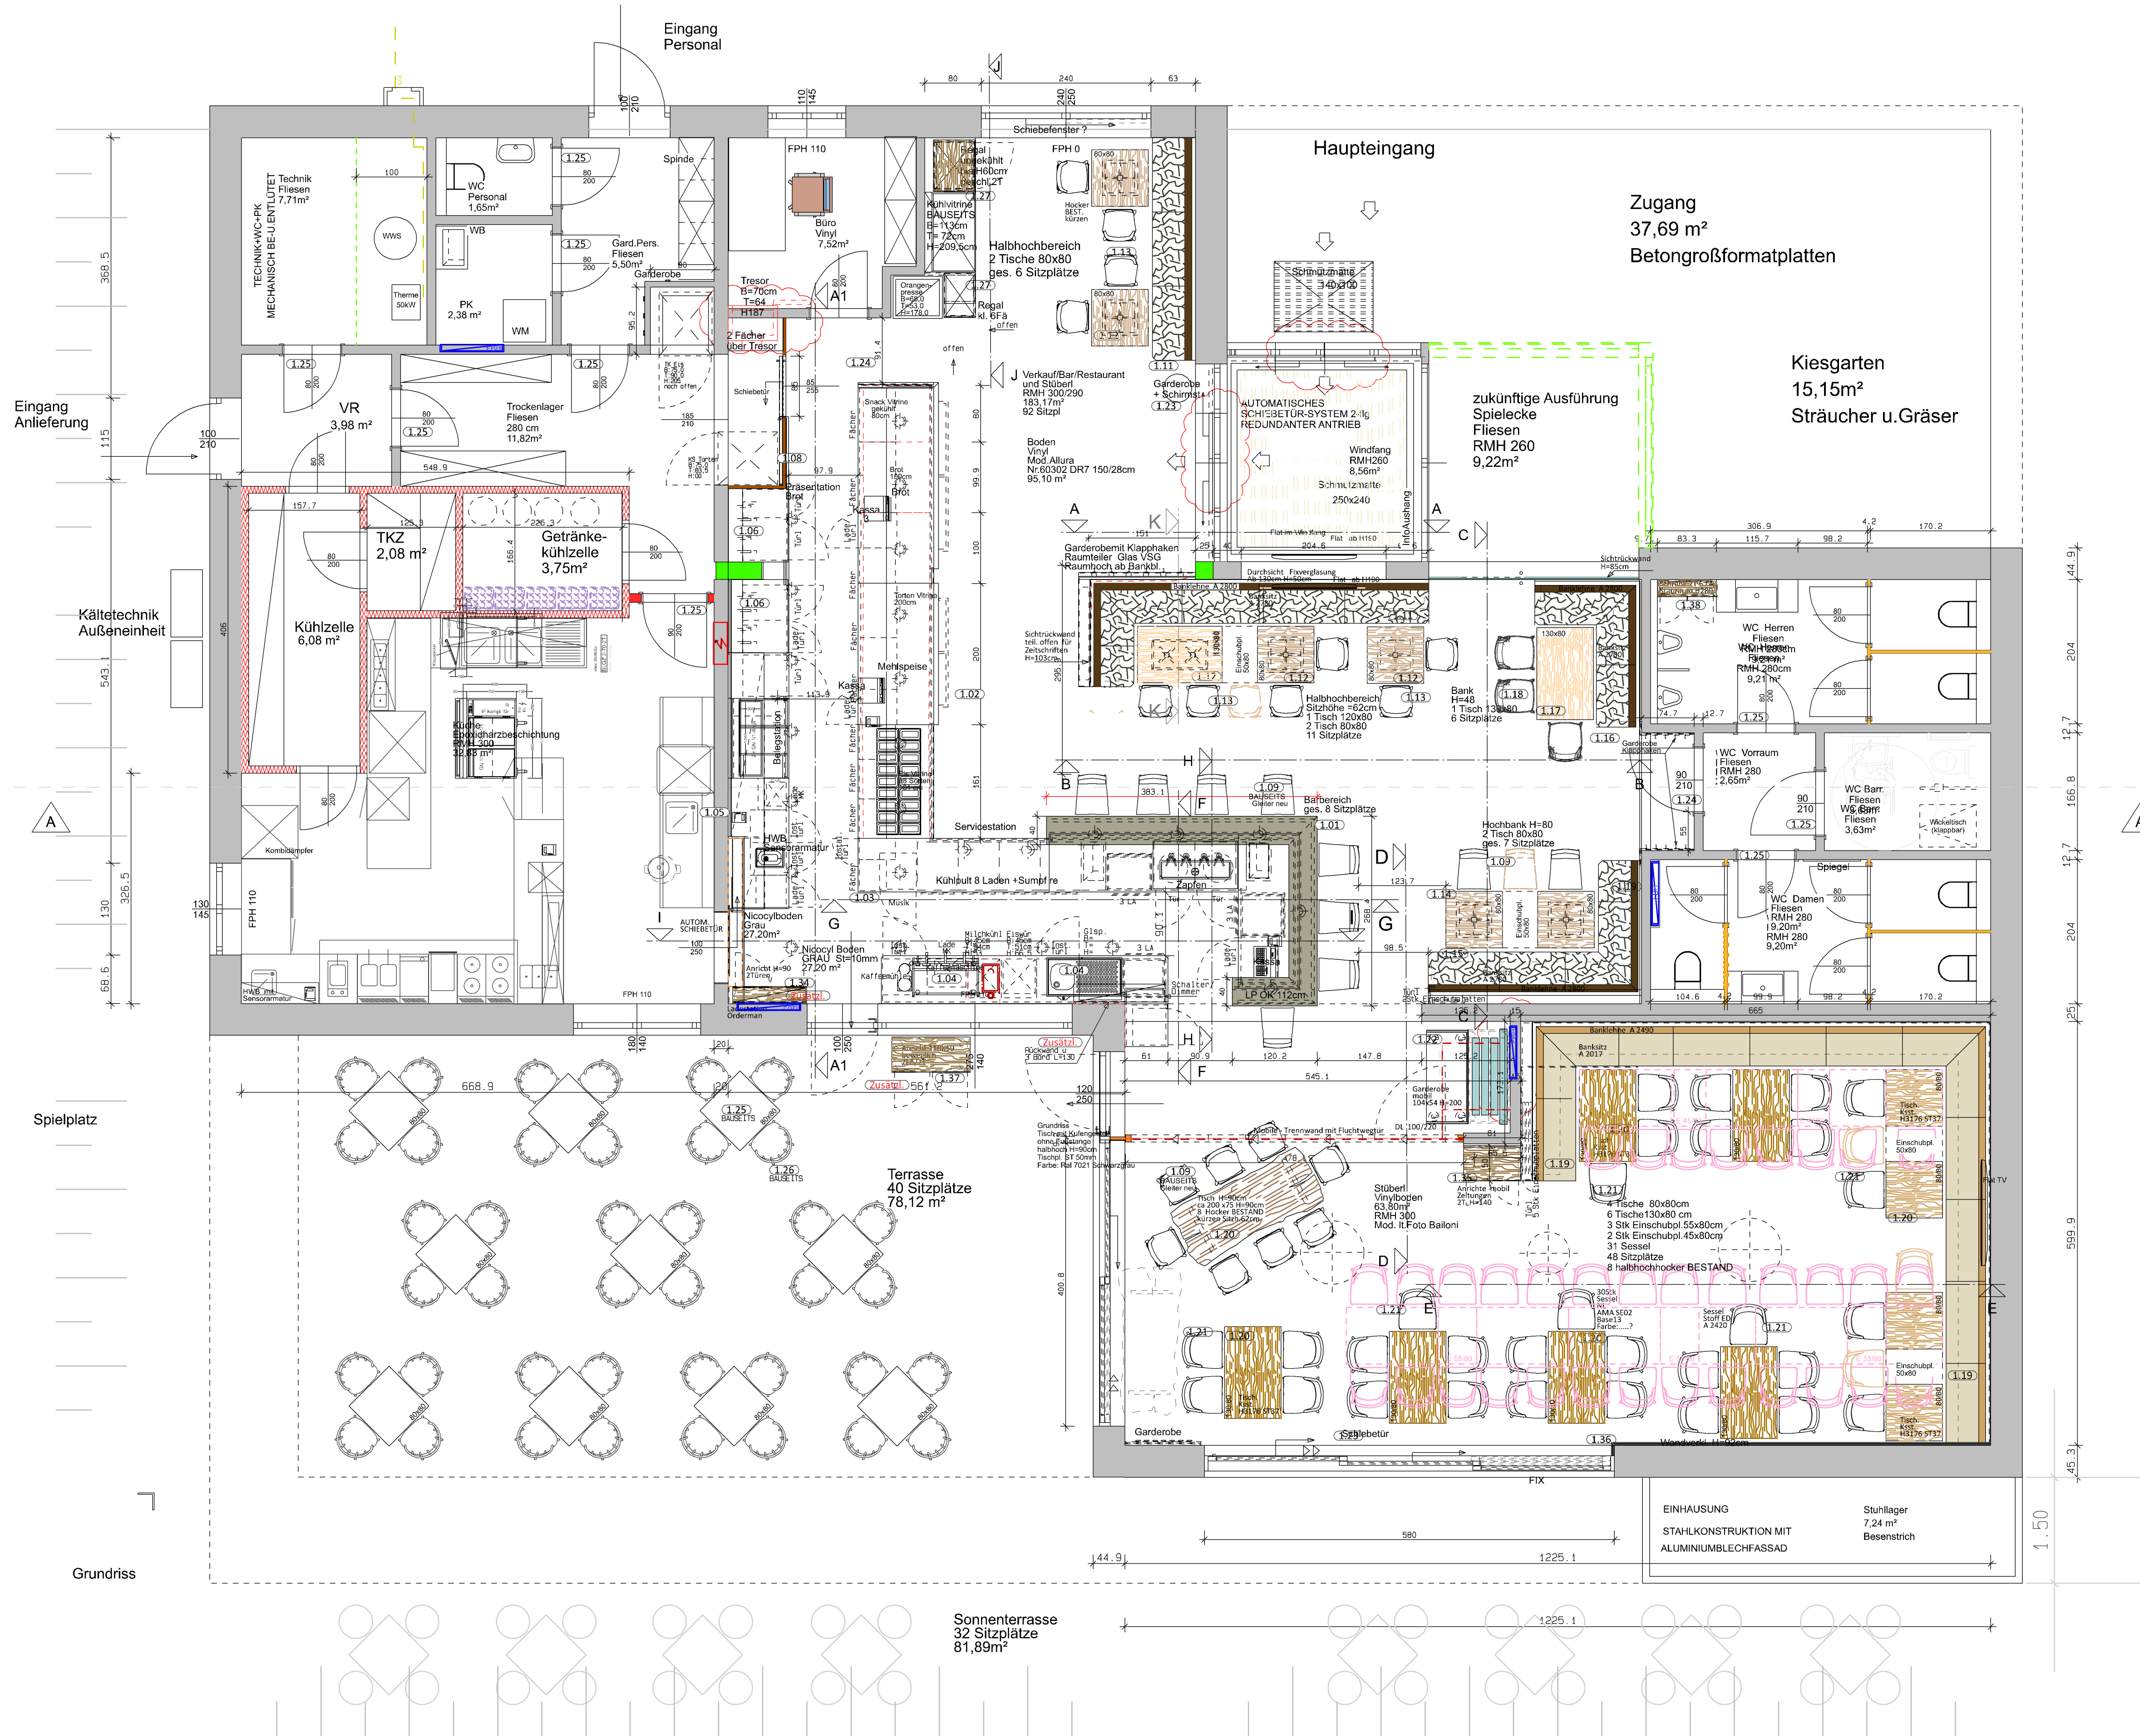

DETAILPLAN

Basistage Abweichungen verursachen Mehrkosten und längere Lieferzeiten! Abweichungen sind uns unverzüglich schriftlich mitzuteilen! Diese Zeichnung ist unser geistiges Eigentum. Die Empfänger darf sie nur zu den von uns bestimmten Zwecken verwenden. Anderen Personen, insbesondere Marktbegehrten, darf sie weder im Original noch in Kopie veranschaulicht werden. Jede unbefugte Vervielfältigung, Verwertung oder Mitteilung an Dritte ist strafbar und macht schadenersatzpflichtig.

Datum	Index	Änderung	Gez.
2020-07-21	A	Änderung Küche und Plananpassung an Architektenplan	FD
2020-07-24	B	Änderung Sanitär und Sitzbereich halbhoch	FD
2020-07-28	C	Änderung der Sitzplätze, Falttrennwand und Faltschiebetüren	GH
2020-08-18	D	Küche /Kühlzelle /VR/ Trockenlager/ Tür Personalr./Wand Kü-Lokal 20cm	KL
2020-11-02	E	Bar	KL
2020-12-04	F	Stüberl neue Tische u Sessel	KL
2021-05-06	G	Eisvitrine 161cm	KL
2021-06-08	H	Eingangstür 2-flg/ Wand bei Schiebewand/ Tresor Gewicht -Estrich	KL

Kunde:	CKE Café Kamptal Errichtungs GmbH	Maßstab:	1:50
Projekt:	Café -Restaurant u.Bäckereiverkauf	Datum:	2019-06-24
Adresse:	3493 Hadersdorf,	Projekt-Nr.:	33196 FD /KL AG
Planart:	Grundrisskonzept Café/Restaurant	Plangröße:	A1

ERFOLG LÄSST SICH EINRICHTEN.

Wögerer GmbH
Wolfenstraße 46 | A-4400 Steyr
T. +43 7252 889-0 | F. +43 7252 889 220
E. office@woegerer.at | www.woegerer.at
LG/HG Steyr | FN 153745x | UID-Nr. ATU43566404